



Stralcio Piano di fabbricazione scala 1/2000



Localizzazione Satellitare scala 1/2000

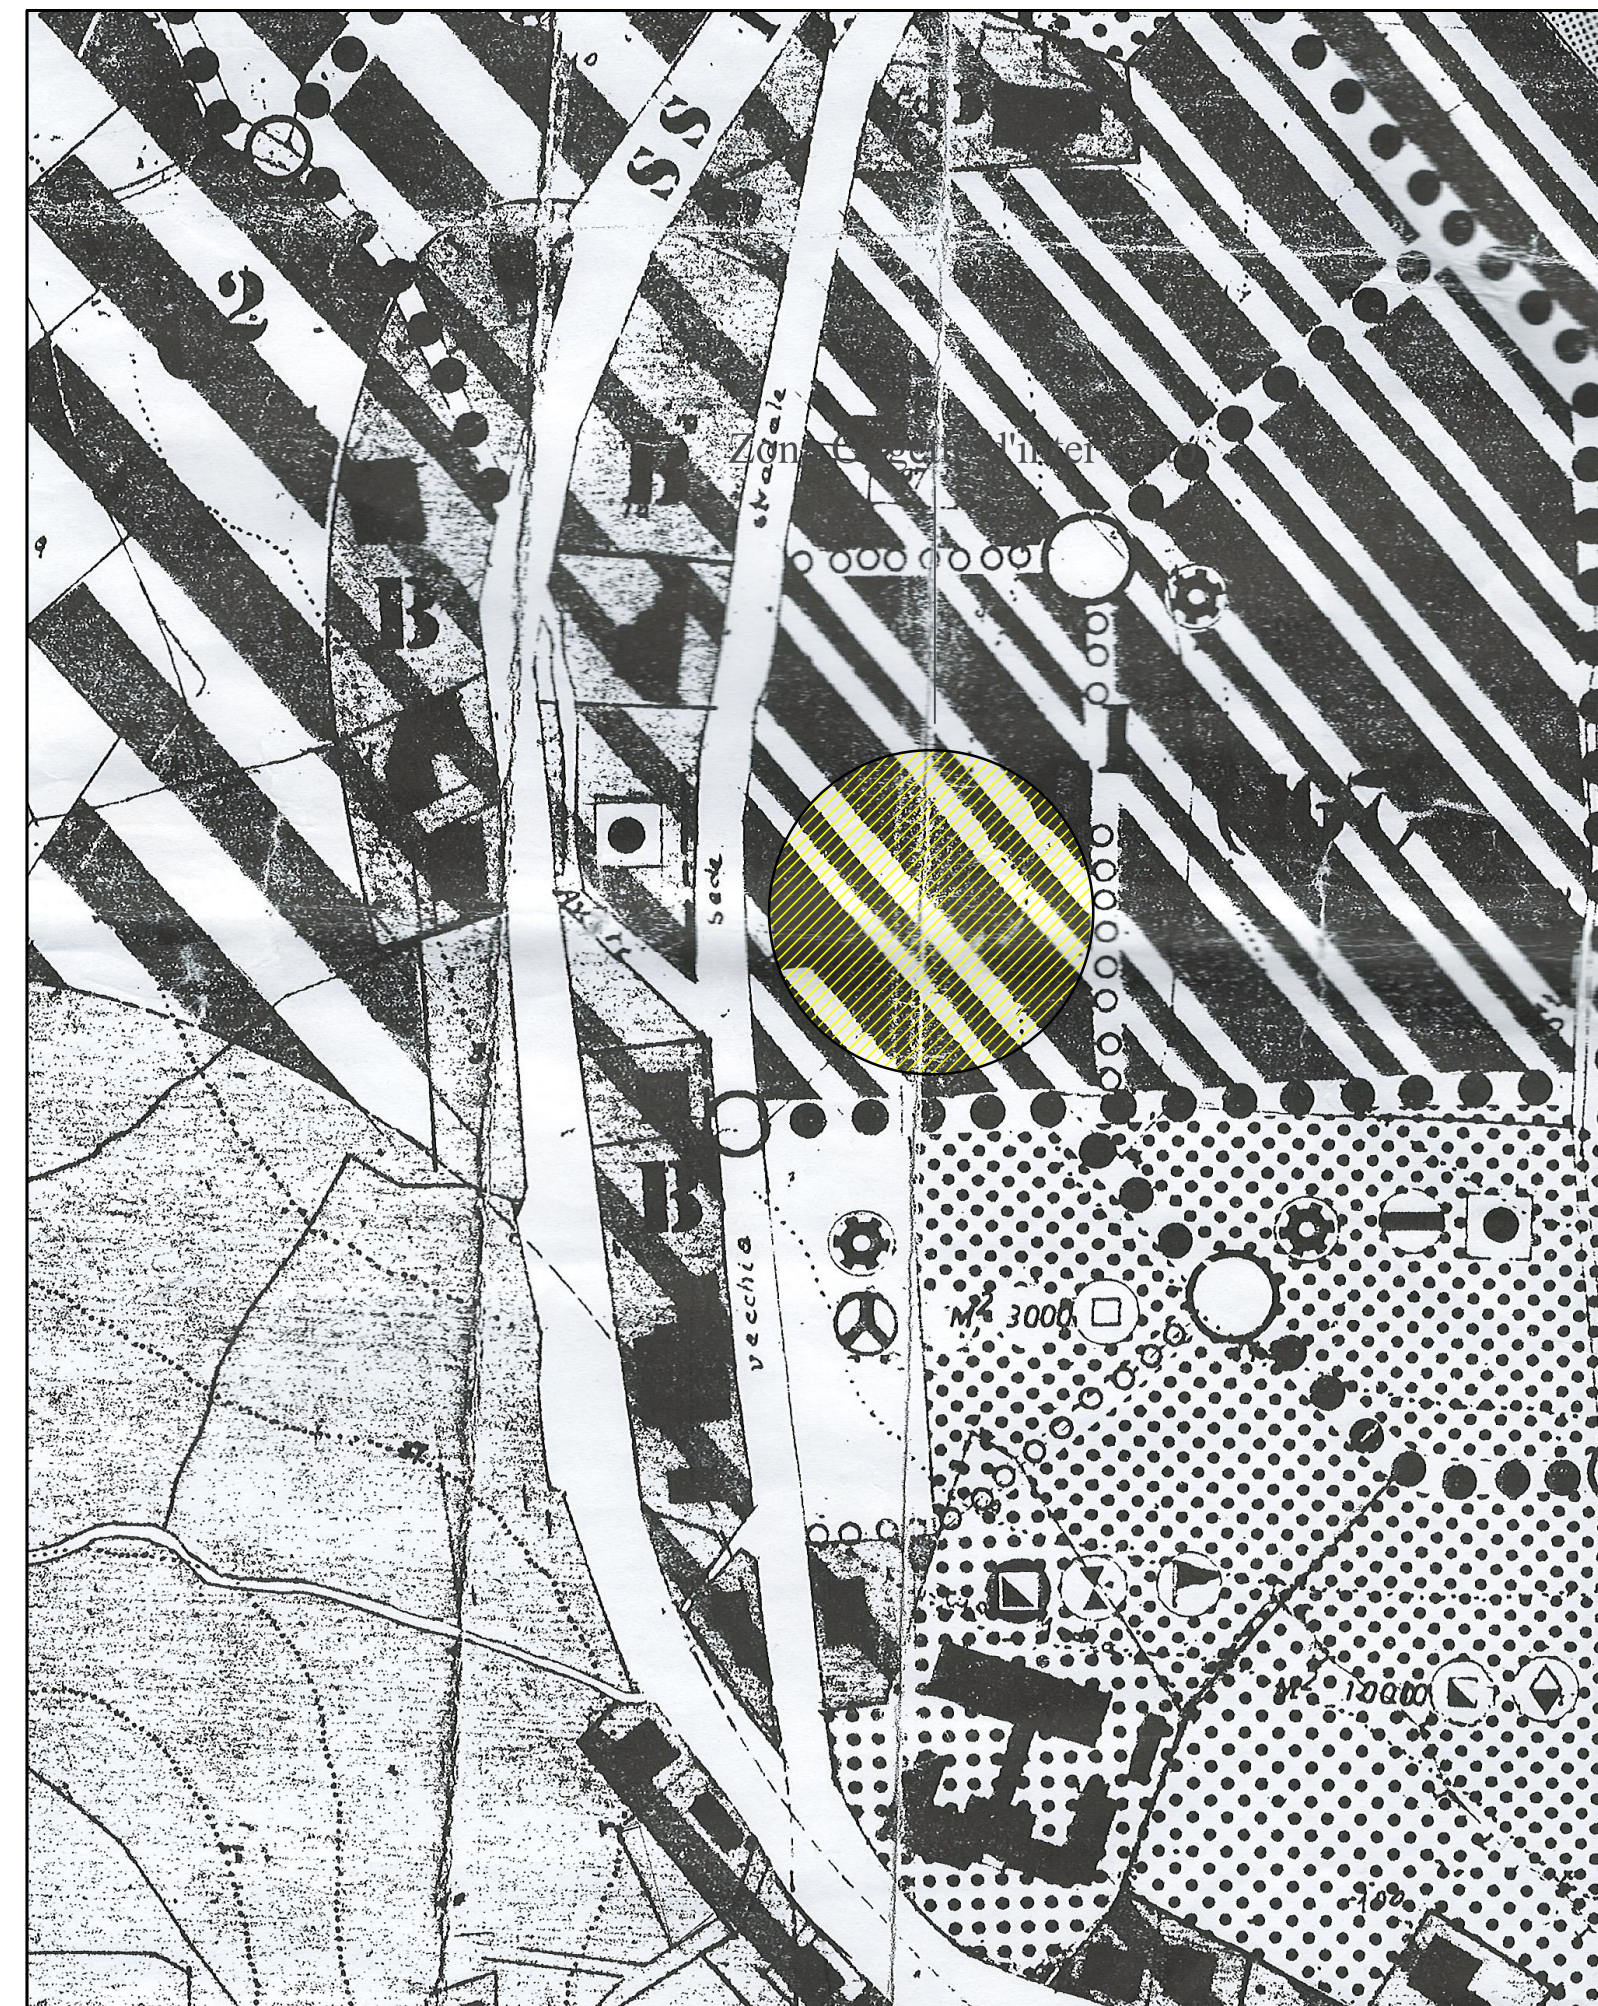

Stralcio Aereofotogrammetrico scala 1/2000

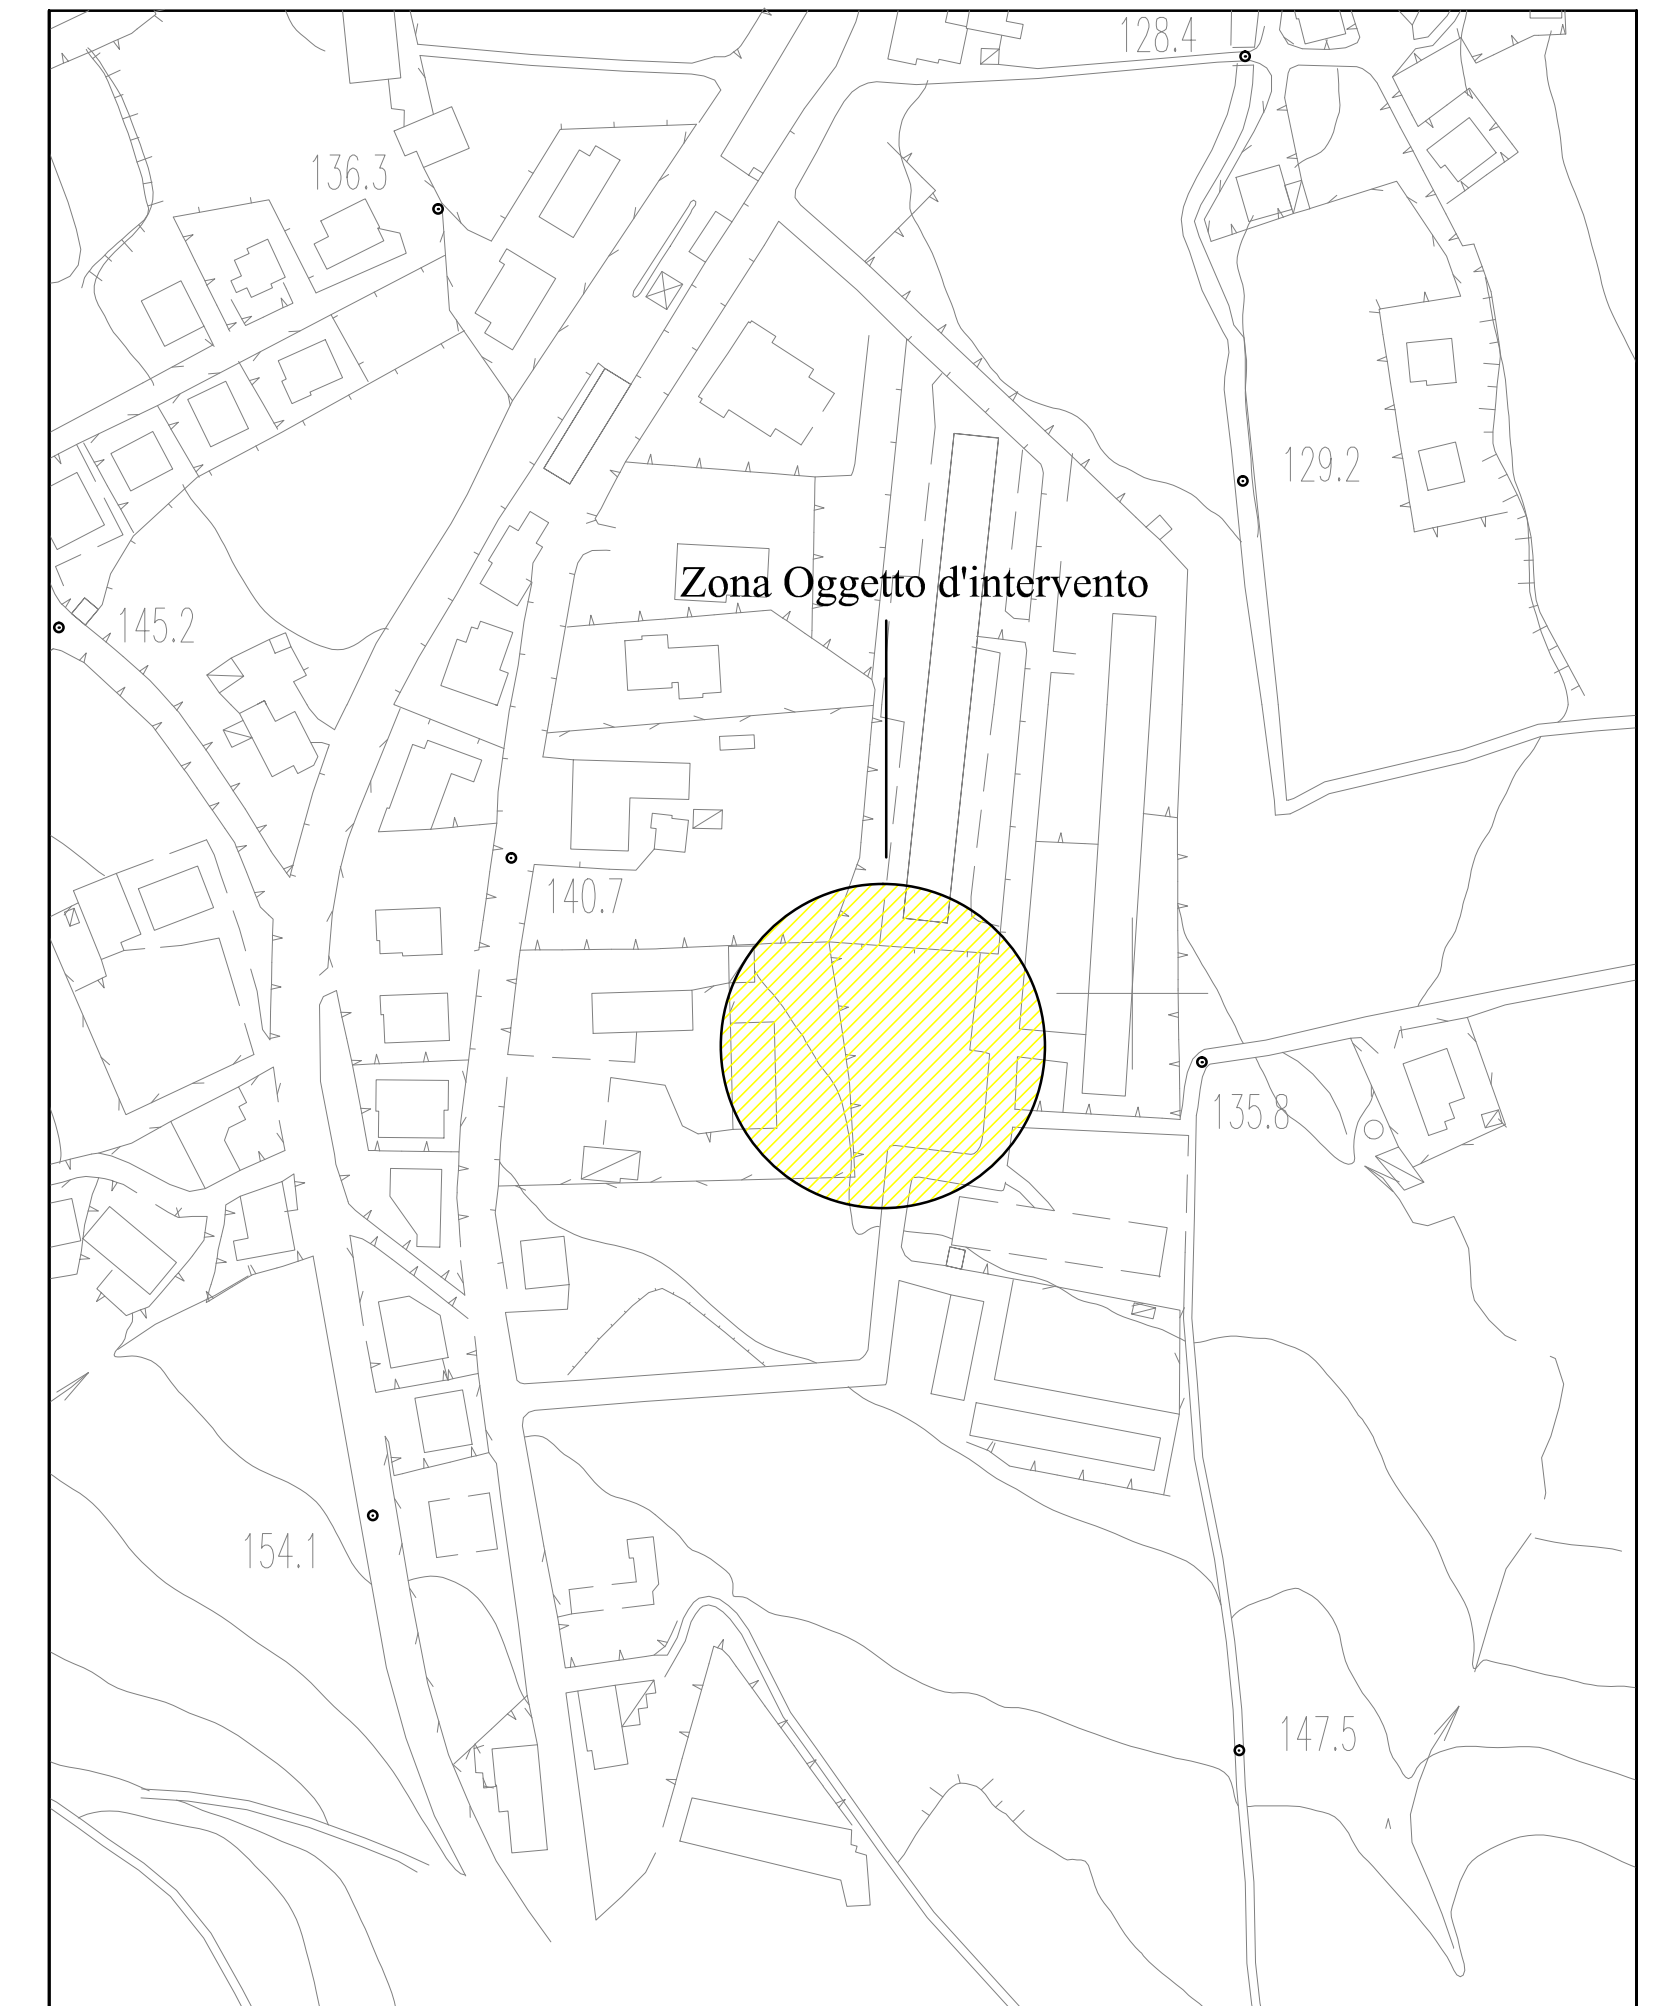

Stralcio Catastale scala 1/1000



Planimetria d'intervento scala 1/5000



# COMUNE DI CAIAZZO

PROVINCIA DI CASERTA

Oggetto :Studio di fattibilità per l'affidamento in concessione della progettazione, realizzazione e gestione di un parco giochi in Via Traversa Caduti sul Lavoro, ai sensi dell' art. 183 comma 1 del D.Lgs 50/2016 e s.m.i..

TAV. 1 Inquadramento Generale

Il Tecnico:  
Ing. Carmelina Russo -UTC.S3

Committente:  
Amministrazione Comunale

Data: febbraio 2021	scala : varie	File c:/desktop/utc/lavori 2021
------------------------	------------------	------------------------------------