


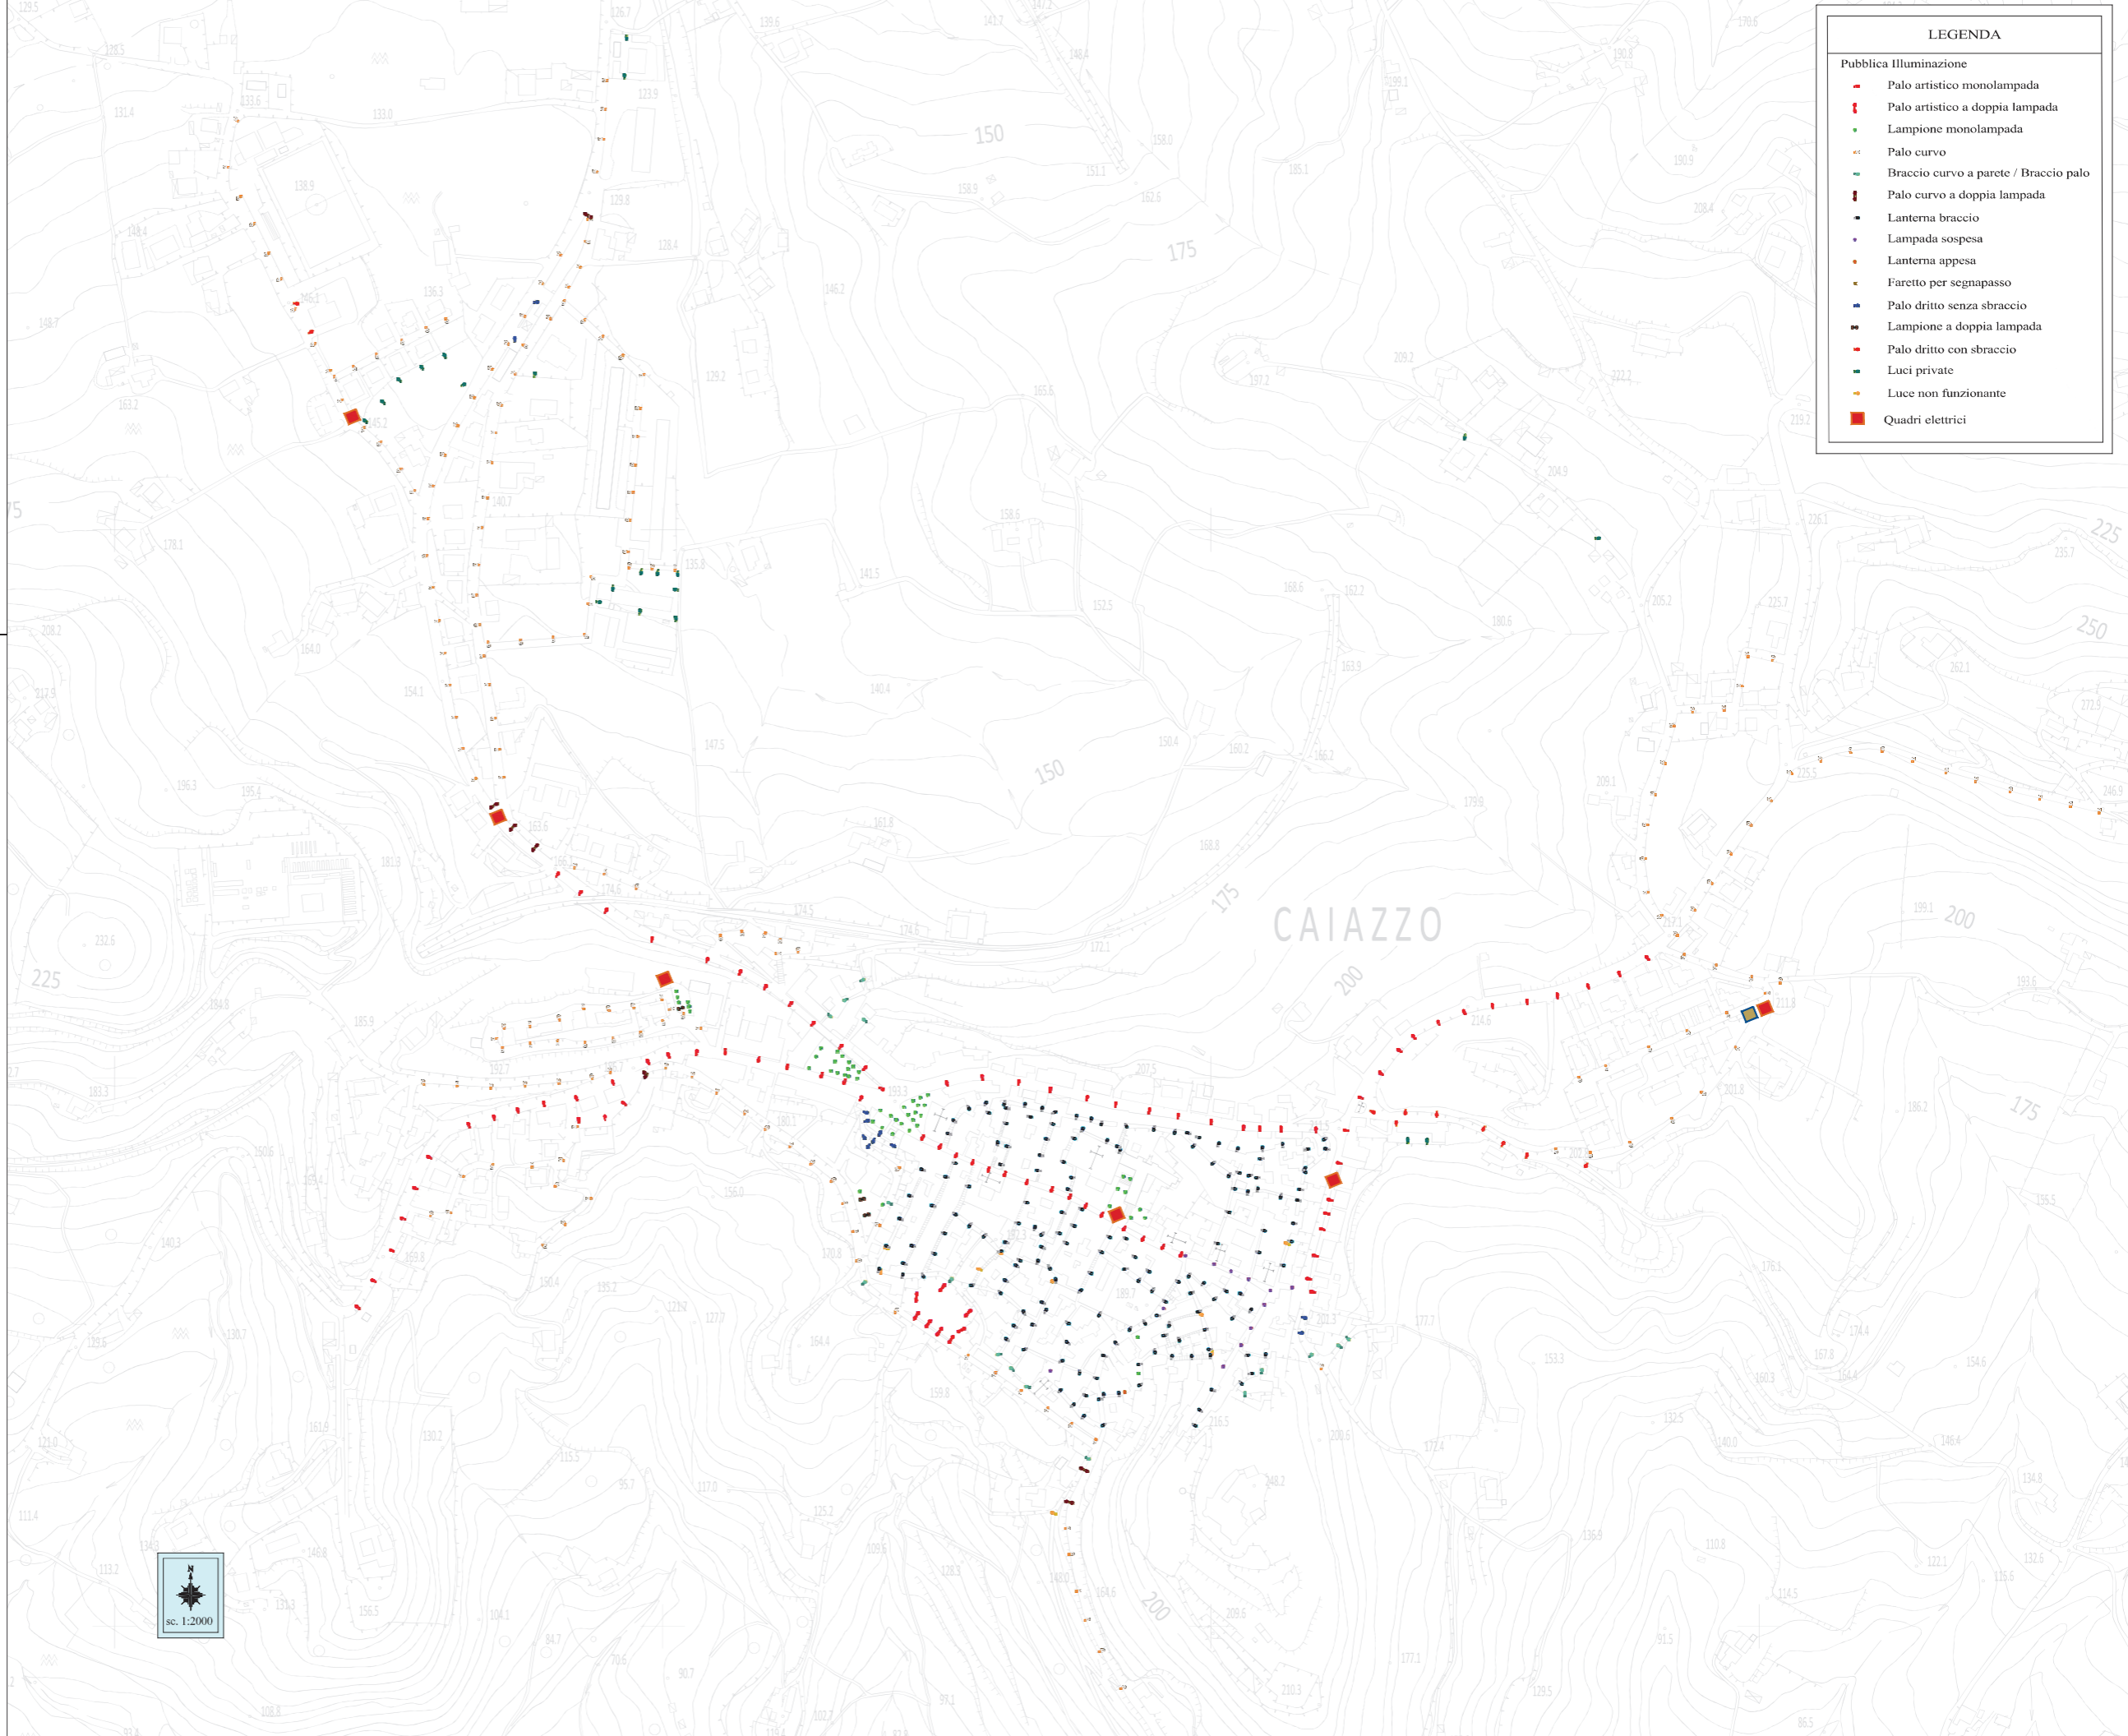













 Sinergie Elettrotecniche S.r.l. Via Mattioli, 15 21052 - Busto Arsizio (VA) Tel. 0331.626125 Fax 0331.1740493		Data:  Scala: <b>1:2.000</b>
Comune di CAIAZZO Provincia di CASERTA Lavori di riqualificazione, rifunzionalizzazione ed efficientamento energetico della pubblica illuminazione comunale		Titolo:  Stato: <b>T06.00</b>
Elaborato: 6 <b>Stato di Fatto Caiazzo (centro)</b>		



LEGENDA	
Pubblica Illuminazione	
	Palo artistico monolampada
	Palo artistico a doppia lampada
	Lampione monolampada
	Palo curvo
	Braccio curvo a parete / Braccio palo
	Palo curvo a doppia lampada
	Lanterna braccio
	Lampada sospesa
	Lanterna appesa
	Faretto per segnapasso
	Palo dritto senza sbraccio
	Lampione a doppia lampada
	Palo dritto con sbraccio
	Luci private
	Luce non funzionante
	Quadri elettrici

