

4			
3			
2			
1			
		Sinergie Elettrotecniche S.r.l. Via Matteotti, 15 21052 - Busto Arsizio (VA) Tel. 0331.626125 Fax 0331.1740493	
		Comune di CAIAZZO Provincia di CASERTA	
Lavori di riqualificazione, rifunzionalizzazione ed efficientamento energetico della pubblica illuminazione comunale		Elaborato: 7	
Stato di Progetto Caiazzo (centro)		T07.00	

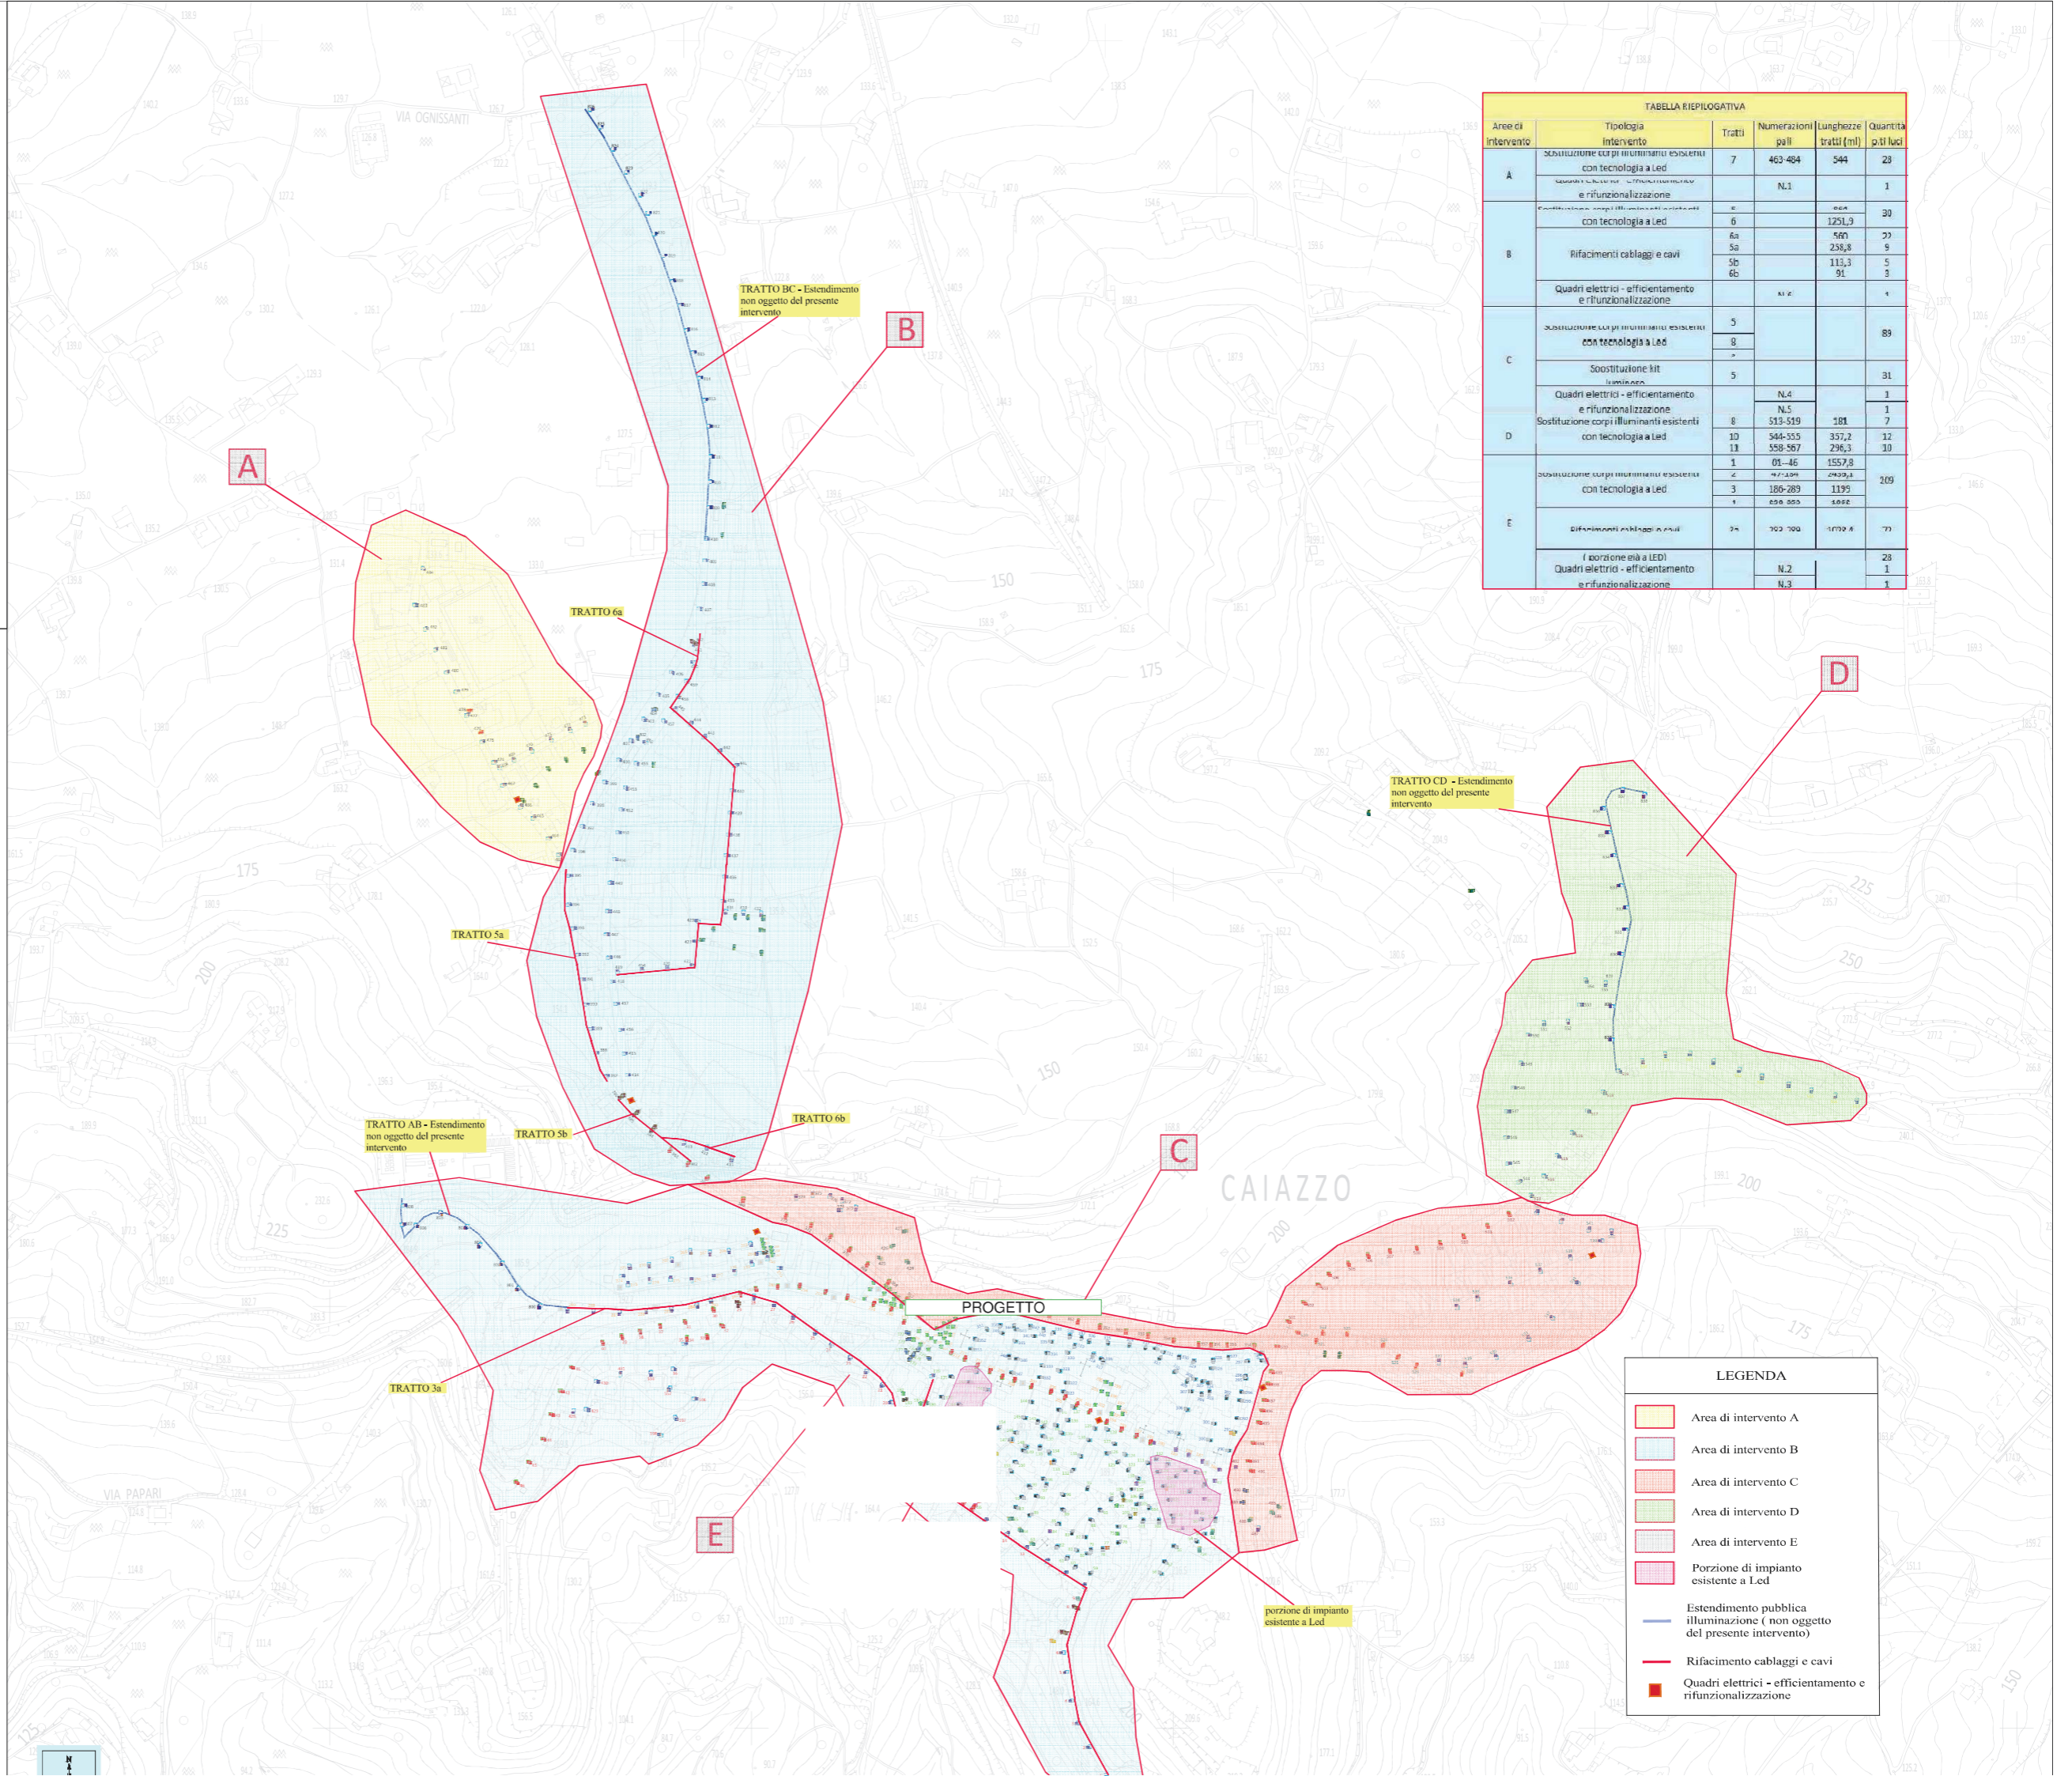



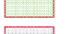







TABELLA RIPILOGATIVA					
Area di intervento	Tipologia intervento	Tratti	Numerazioni pali	Lunghezze tratti (m)	Quantità p.li luci
A	Sostituzione corpi illuminanti esistenti con tecnologia a Led	7	463-494	544	28
	Sostituzione corpi illuminanti esistenti e rifunzionalizzazione		N.1		1
B	Sostituzione corpi illuminanti esistenti con tecnologia a Led	6		1251,9	30
		6a		560	22
	5a		258,8	9	
	5b		113,3	5	
	6b		91	3	
	Quadri elettrici - efficientamento e rifunzionalizzazione		N.1		1
C	Sostituzione corpi illuminanti esistenti con tecnologia a Led	5			89
		8			
	Sostituzione kit illuminazione	5			31
D	Quadri elettrici - efficientamento e rifunzionalizzazione		N.4		1
			N.5		1
	Sostituzione corpi illuminanti esistenti con tecnologia a Led	8	513-519	181	7
		10	544-555	357,2	12
		11	558-567	296,3	10
	1	01-46	1557,8		
	3	186-289	1195		
E	Sostituzione corpi illuminanti esistenti con tecnologia a Led	1	01-46	1557,8	209
		3	186-289	1195	
		1	01-46	1557,8	
	Rifacimenti cablaggi e cavi	7a	703-704	1179,4	77
	Portione impianto esistente a Led		N.2		28
	Quadri elettrici - efficientamento e rifunzionalizzazione		N.3		1

LEGENDA	
	Area di intervento A
	Area di intervento B
	Area di intervento C
	Area di intervento D
	Area di intervento E
	Porzione di impianto esistente a Led
	Estensione pubblica illuminazione ( non oggetto del presente intervento)
	Rifacimento cablaggi e cavi
	Quadri elettrici - efficientamento e rifunzionalizzazione