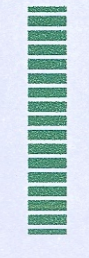

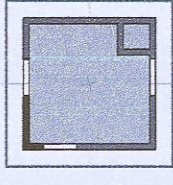
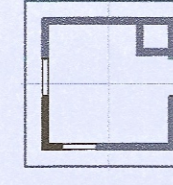



LEGENDA AREA

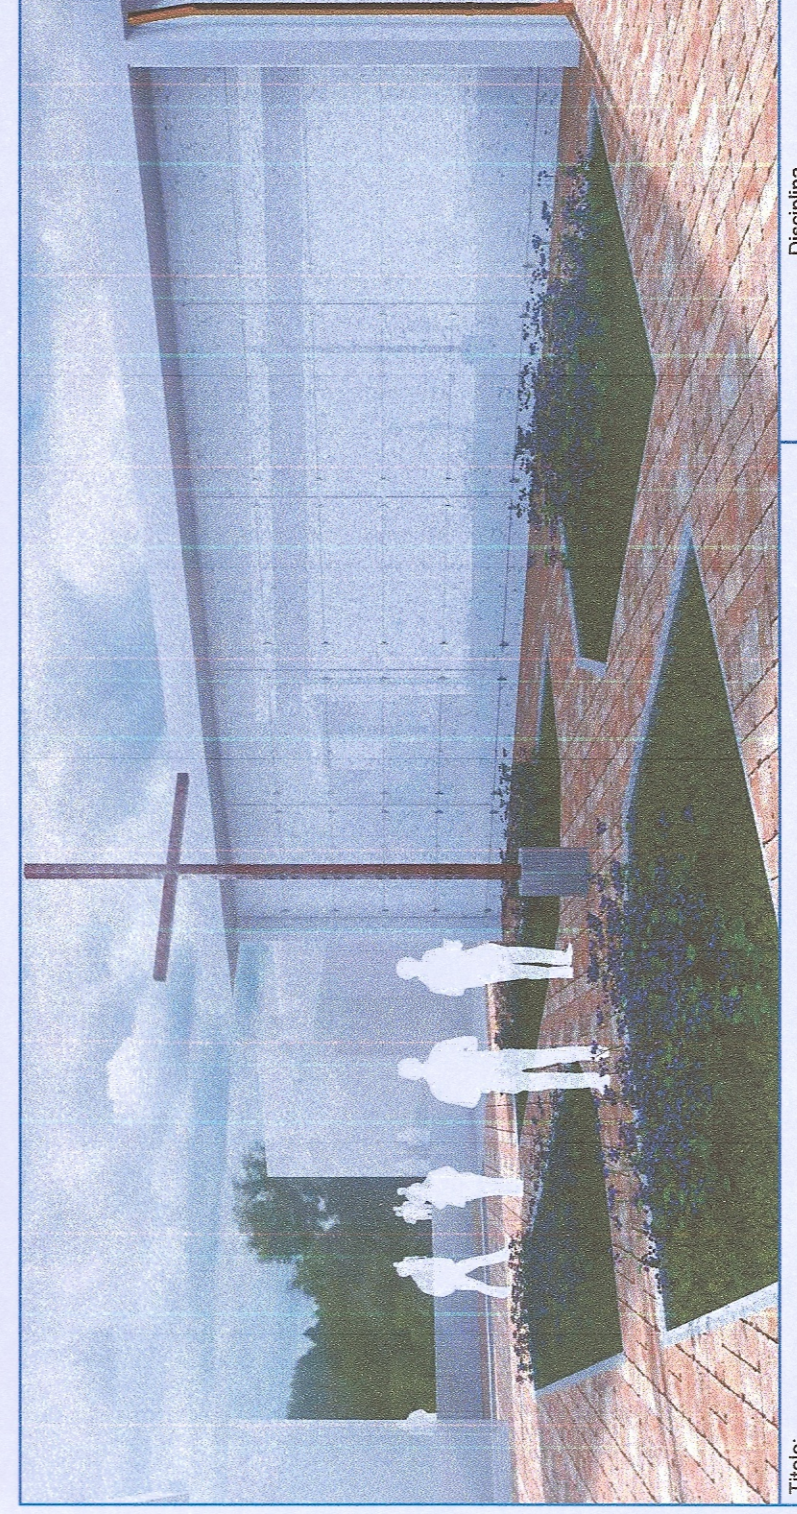
-  Perimetro esterno area intervento
-  Area non oggetto di intervento
-  Cappelle Gentilizie "private realizzate"
-  Cappelle Gentilizie "private da realizzare", non oggetto intervento
-  Nuove edicole cimiteriali - 500 Loculi



Comune di CAIAZZO
PROVINCIA DI CASERTA

Realizzazione di edicole cimiteriali nell'area di ampliamento del Cimitero Comunale - Caiazzo (CE)

PROGETTO ESECUTIVO



Disegnata Architettonico		Codice PE.05	
Revisione/Creazione		Data	Scala 1/250
Il Progettista Ing. Lorenzo Serino Via Cairoli 4 81020 San Nicola la Strada - CE pec: ing.serinolorenzo@pec.it		IR.U.P.	

Planimetria area intervento

Team Project
Serena Marika Damiano

Il disegno e tutte le informazioni in esso contenute sono di proprietà esclusiva. Eventuali copie, riproduzioni e pubblicazioni sono autorizzate dall'interlocutore scritto dal progettista.