



LEGENDA INTERFERENZE	
ESISTENTE	DI PROGETTO
	Palo Ø600 lunghezza 18000mm
	Cordoli in c.a.v. da demolire

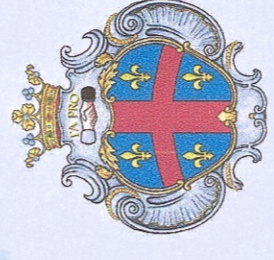

Comune di
CAIAZZO
PROVINCIA DI CASERTA

Realizzazione di edicole cimiteriali nell'area di
ampliamento del Cimitero Comunale - Caiazzo (CE)

PROGETTO ESECUTIVO

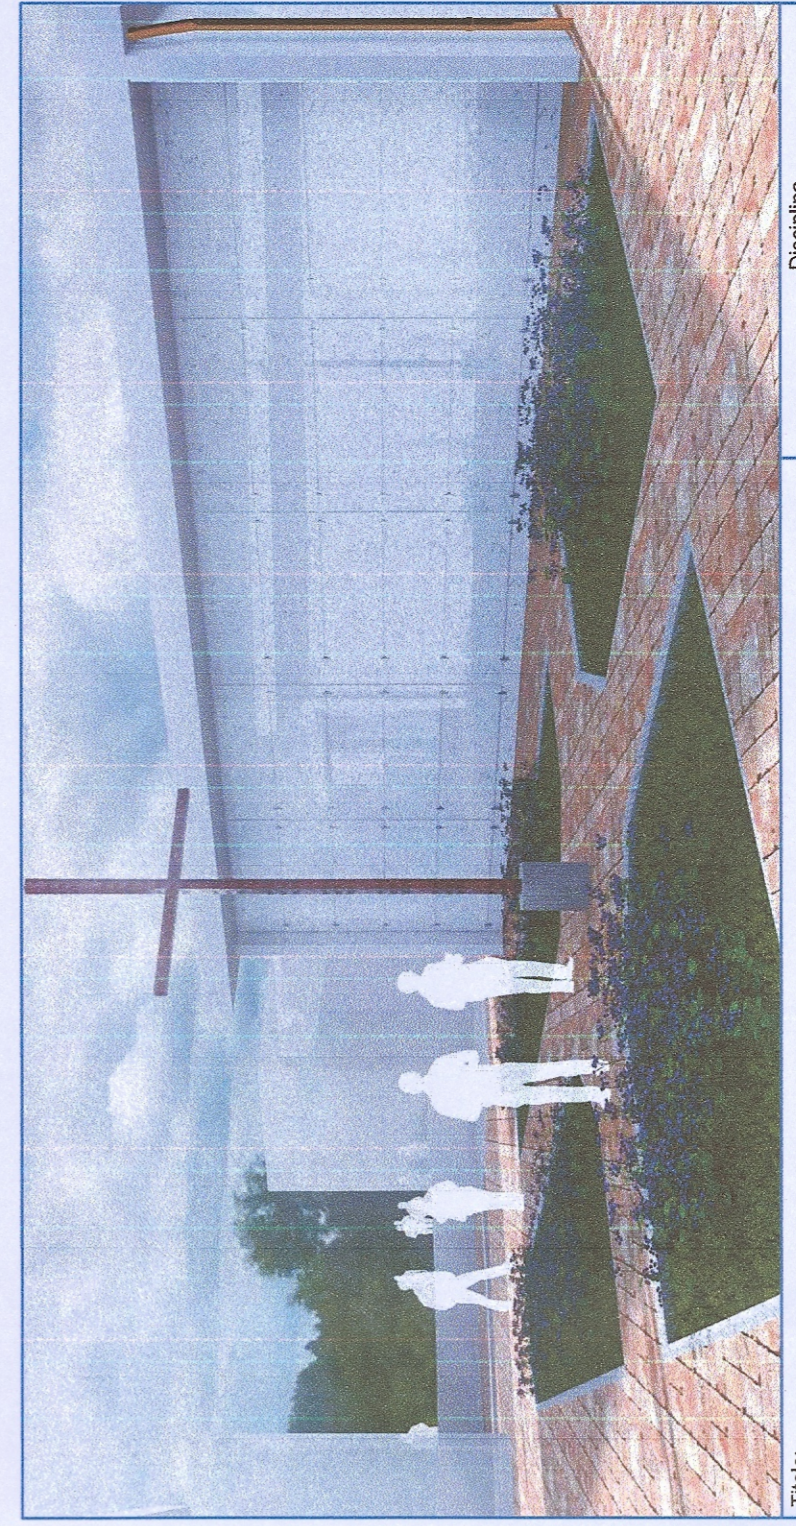

Titolo:		Disciplina Architettonico	
N.:		Codice PE06	
Revisione/Creazione		Data	
Il Progettista Ing. Lorenzo Serino Via Cairoli 4 81020 San Nicola la Strada - CE pec: ing.serinolorenzo@pec.it		Il R.U.P. 1/200	

