


Comune di
CAIAZZO
PROVINCIA DI CASERTA

Realizzazione di edicole cimiteriali nell'area di
ampliamento del Cimitero Comunale -
Caiazzo (CE)

PROGETTO ESECUTIVO

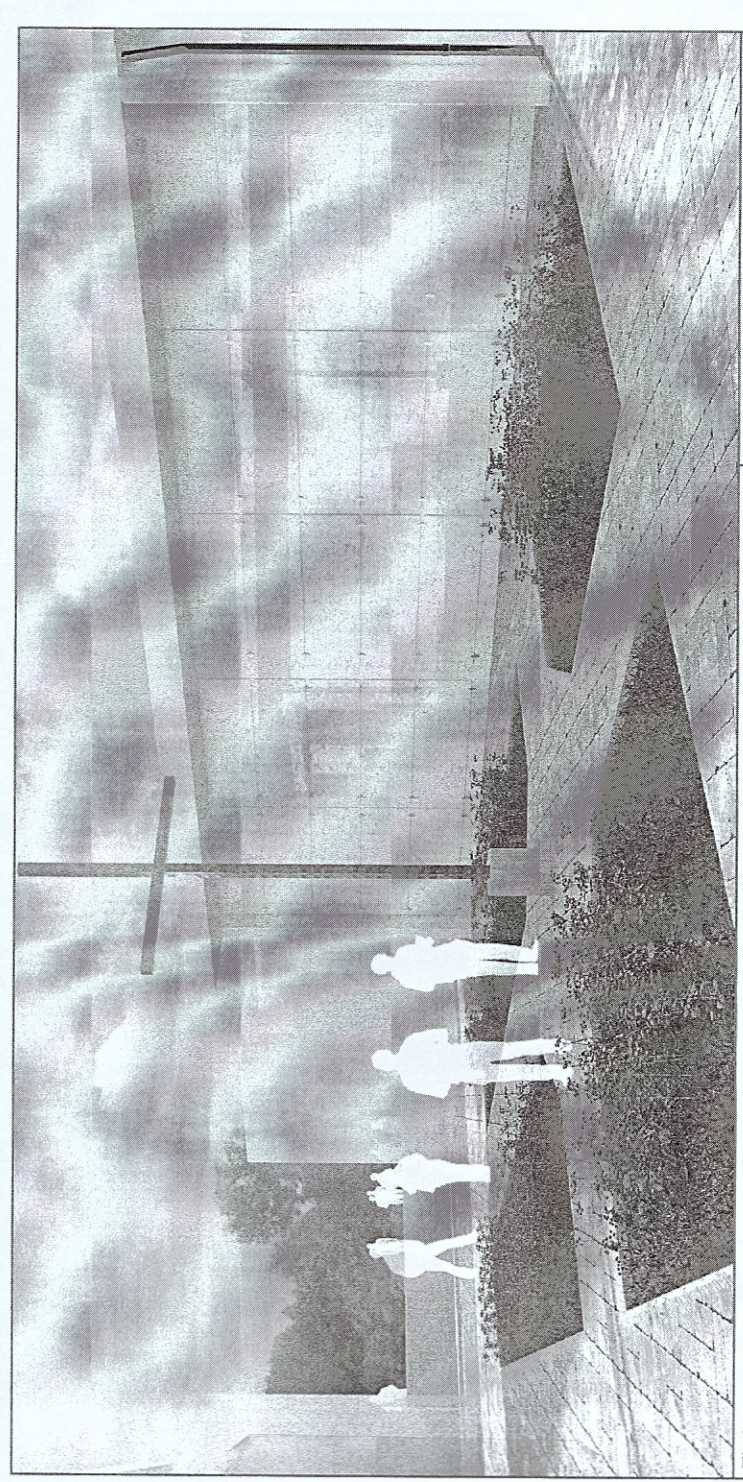

Disegnata
Architettonico
Codice
PE.9
Scala
1:250
Data

Planimetria Individuazione
Loculi

Il Progettista
Ing. Lorenzo Serino
via Cairoli 4
03040 Caiazzo (CE)
tel. 0774/28000
pec: ing.serino@uniroma3.it

Team Project
Serena Maria Damiano

Il disegno e tutte le informazioni in esso contenute sono di proprietà intellettuale. E' vietata espressamente la pubblicazione senza autorizzazione.