




1 Edicole cimiteriali - Sezione B-B'  
Scala 1:100

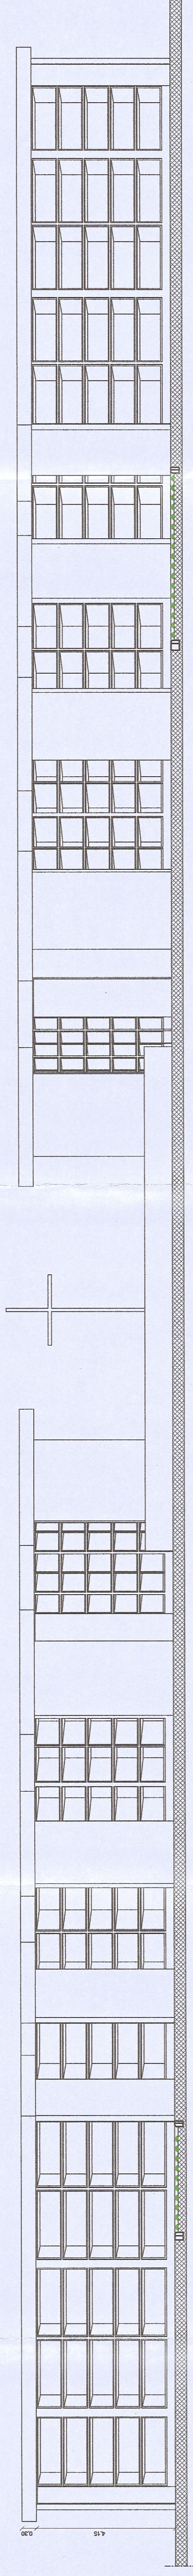


2 Edicole cimiteriali - Pianta delle coperture  
Scala 1:50

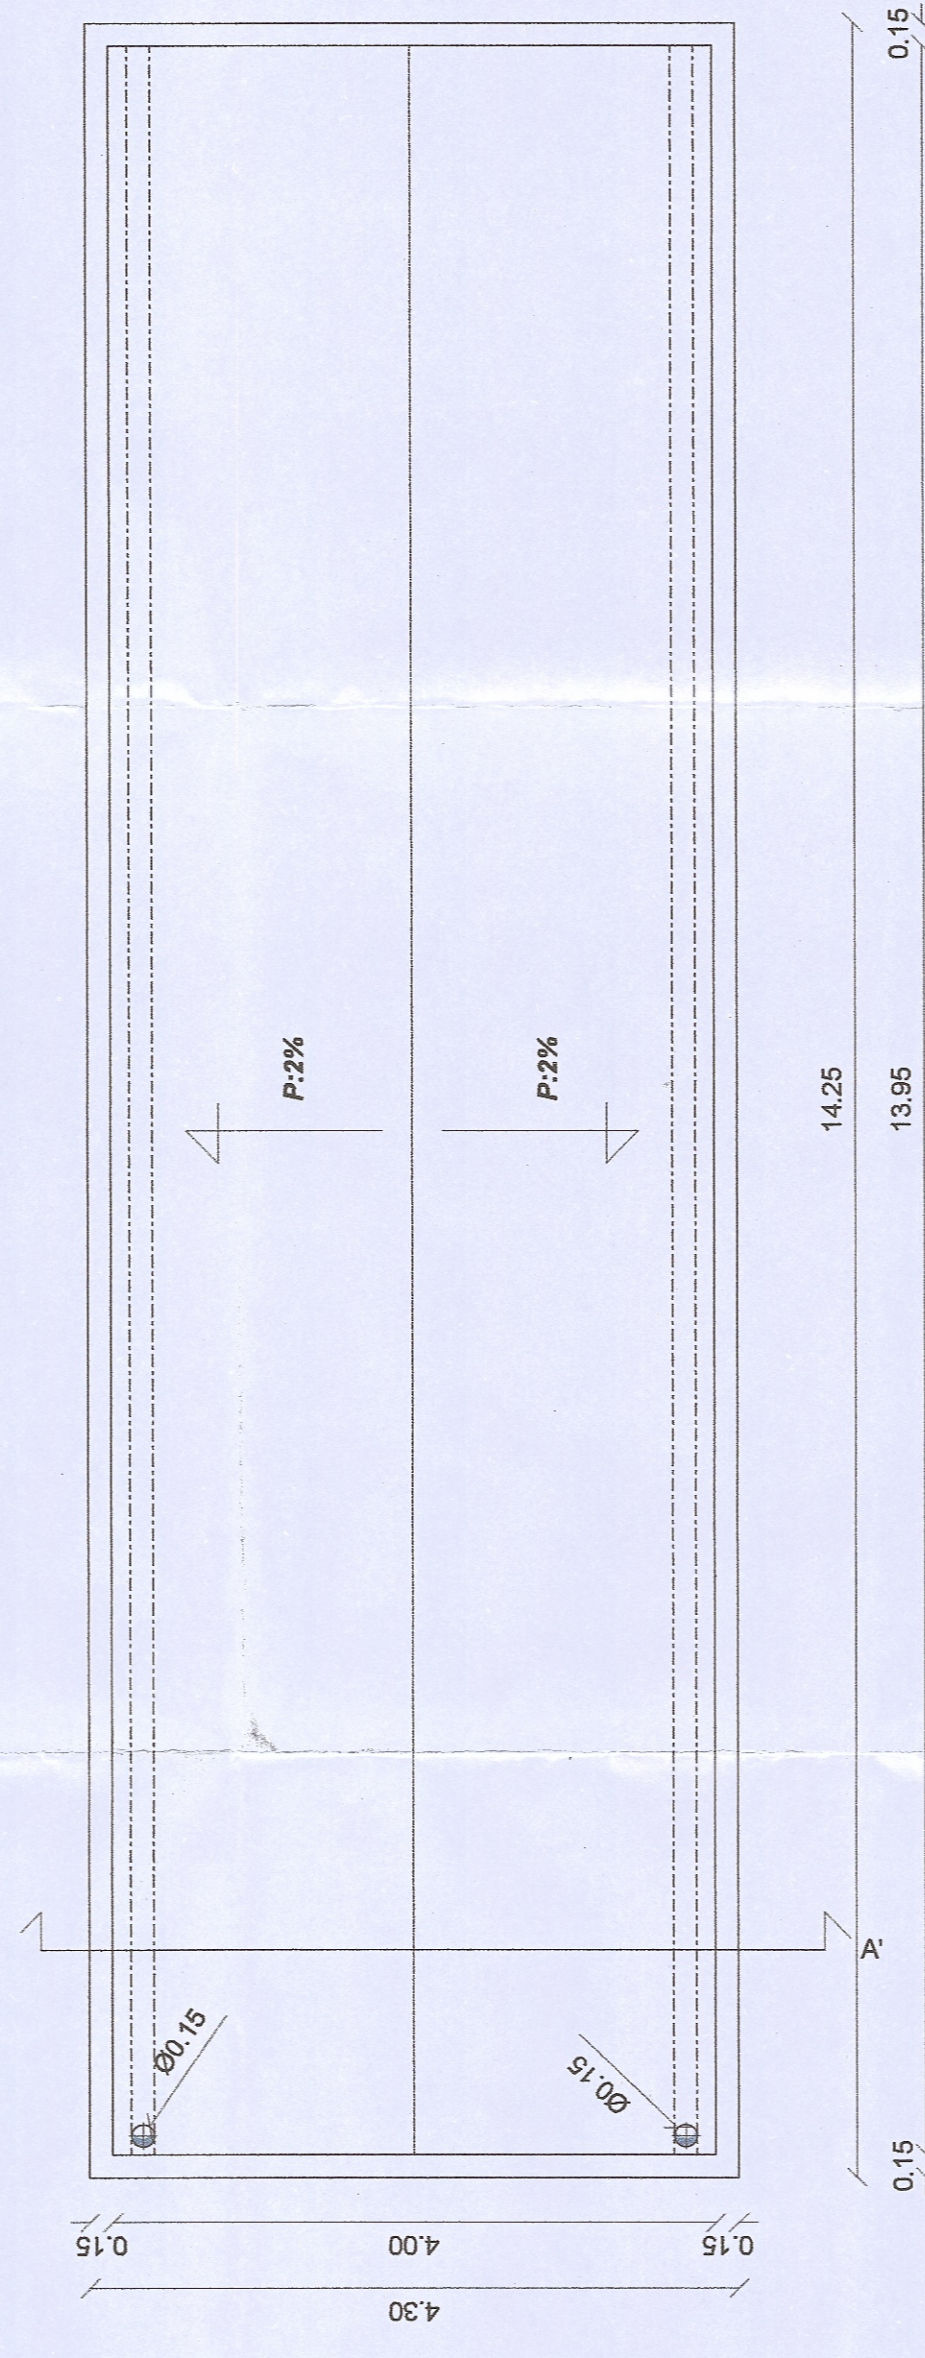

3 Edicole cimiteriali - Pianta blocco loculi  
Scala 1:50

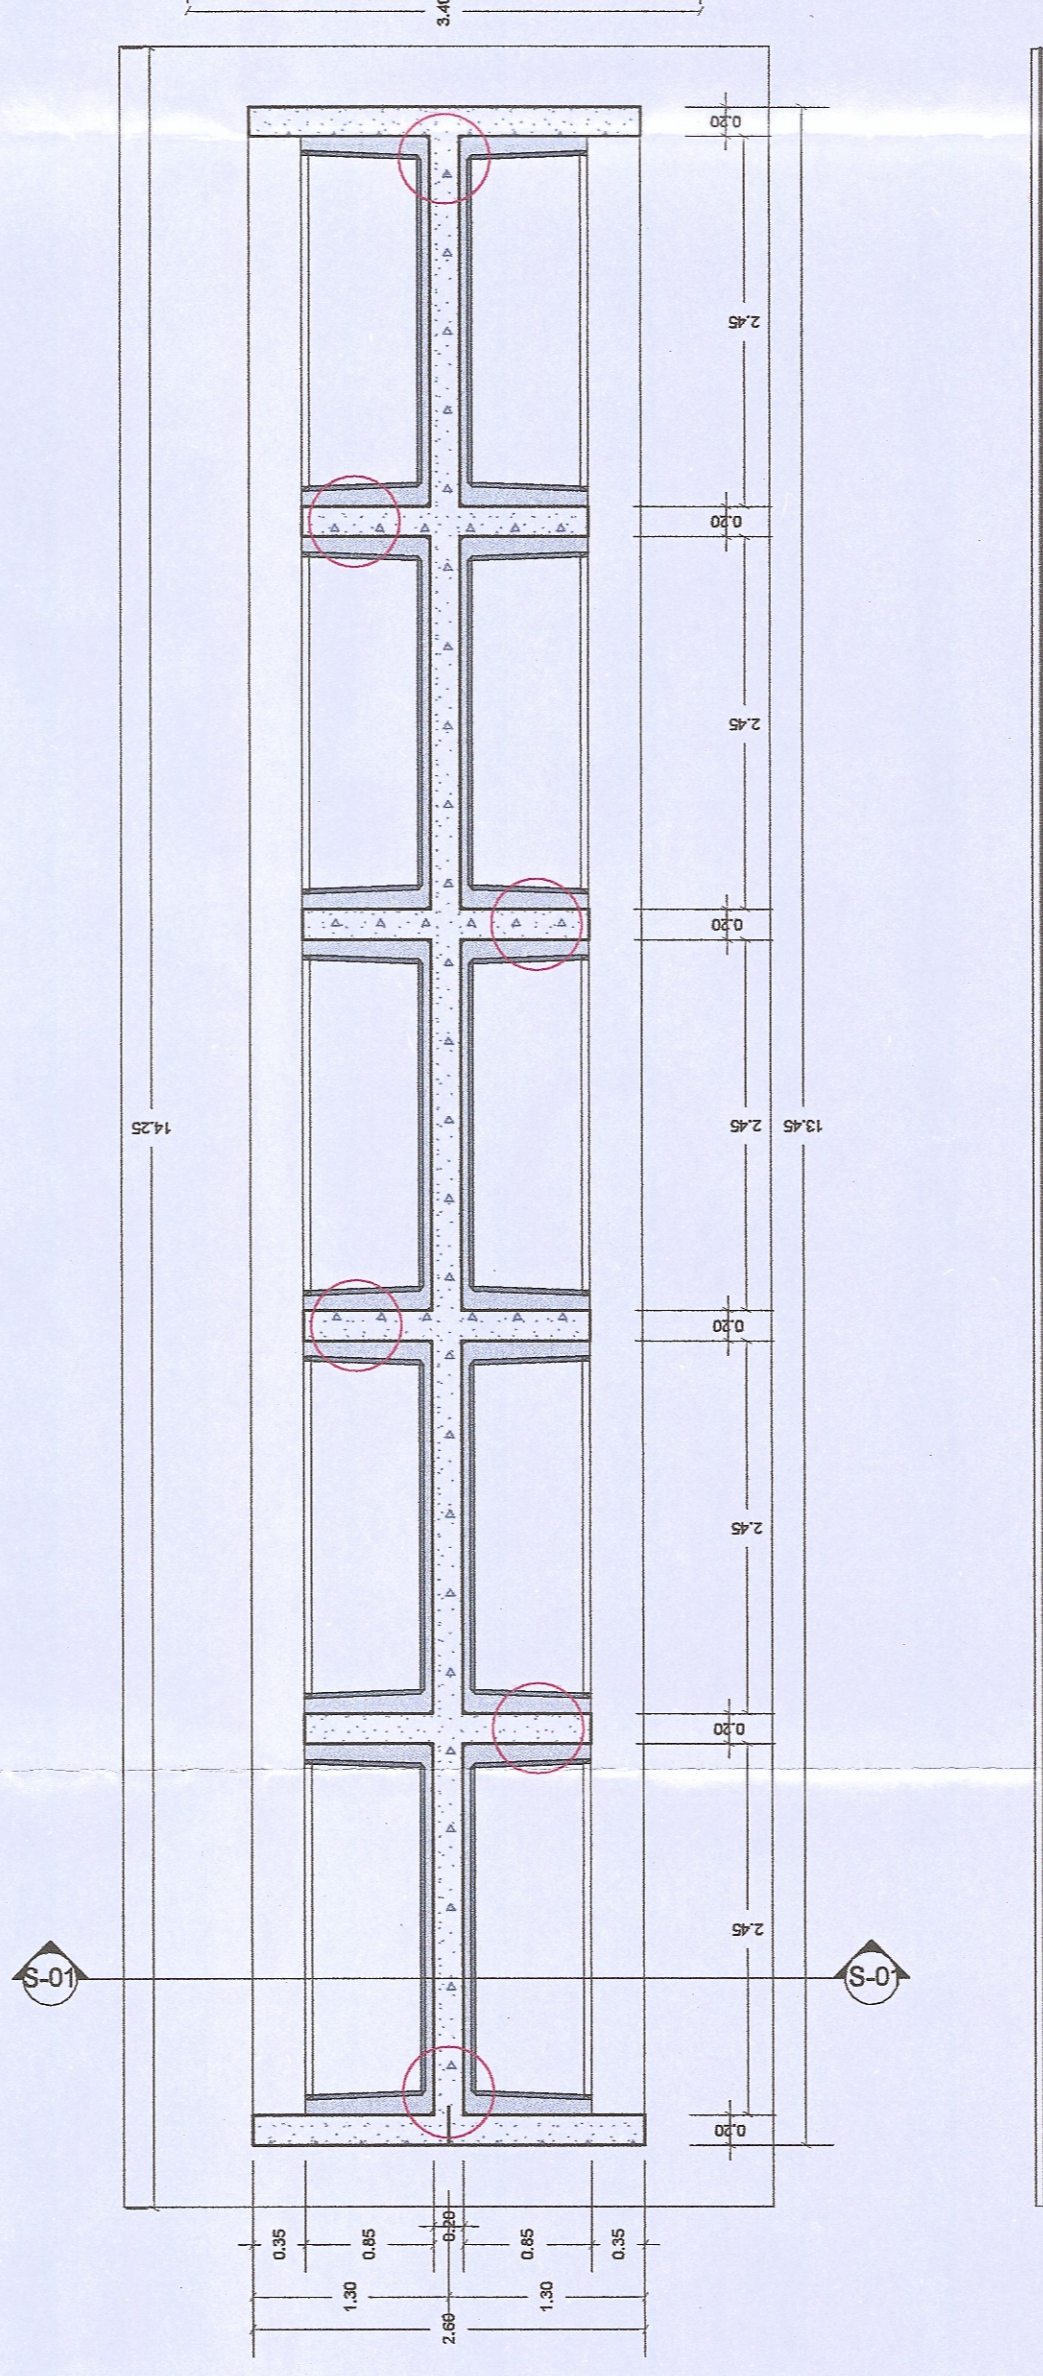


4 Loculi prefabbricati - Dimensioni loculi  
Scala 1:50

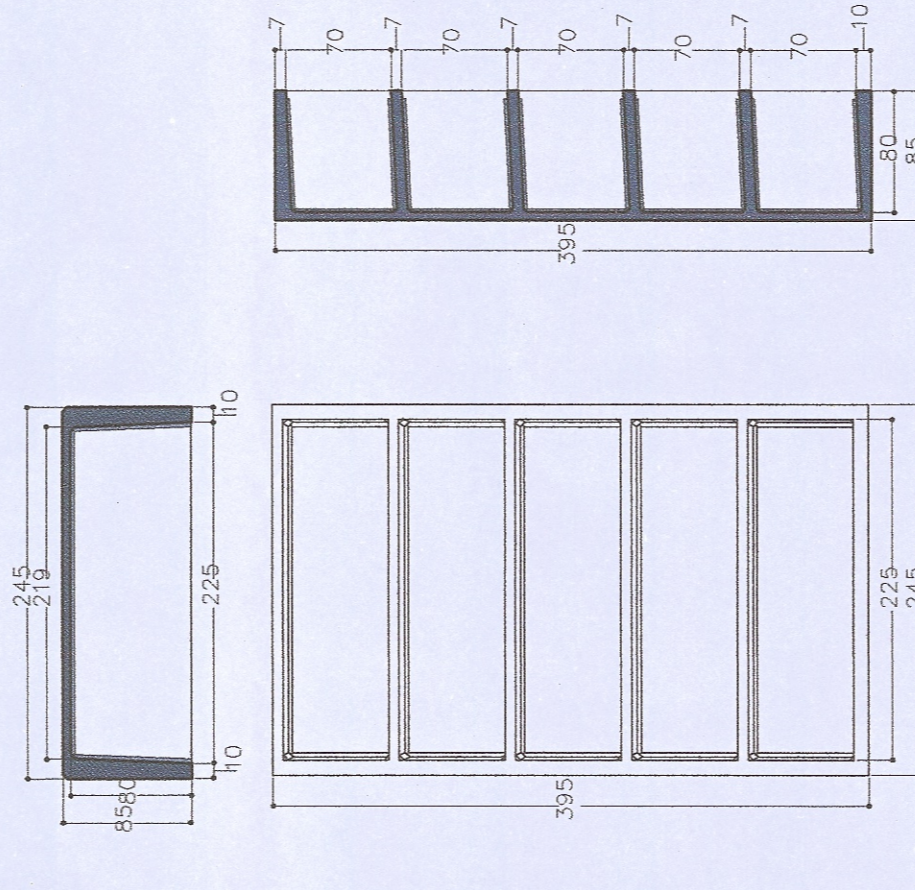



5 Edicole cimiteriali - Prospetti  
Scala 1:50



6 Edicole cimiteriali - Sezione A-A'  
Scala 1:50

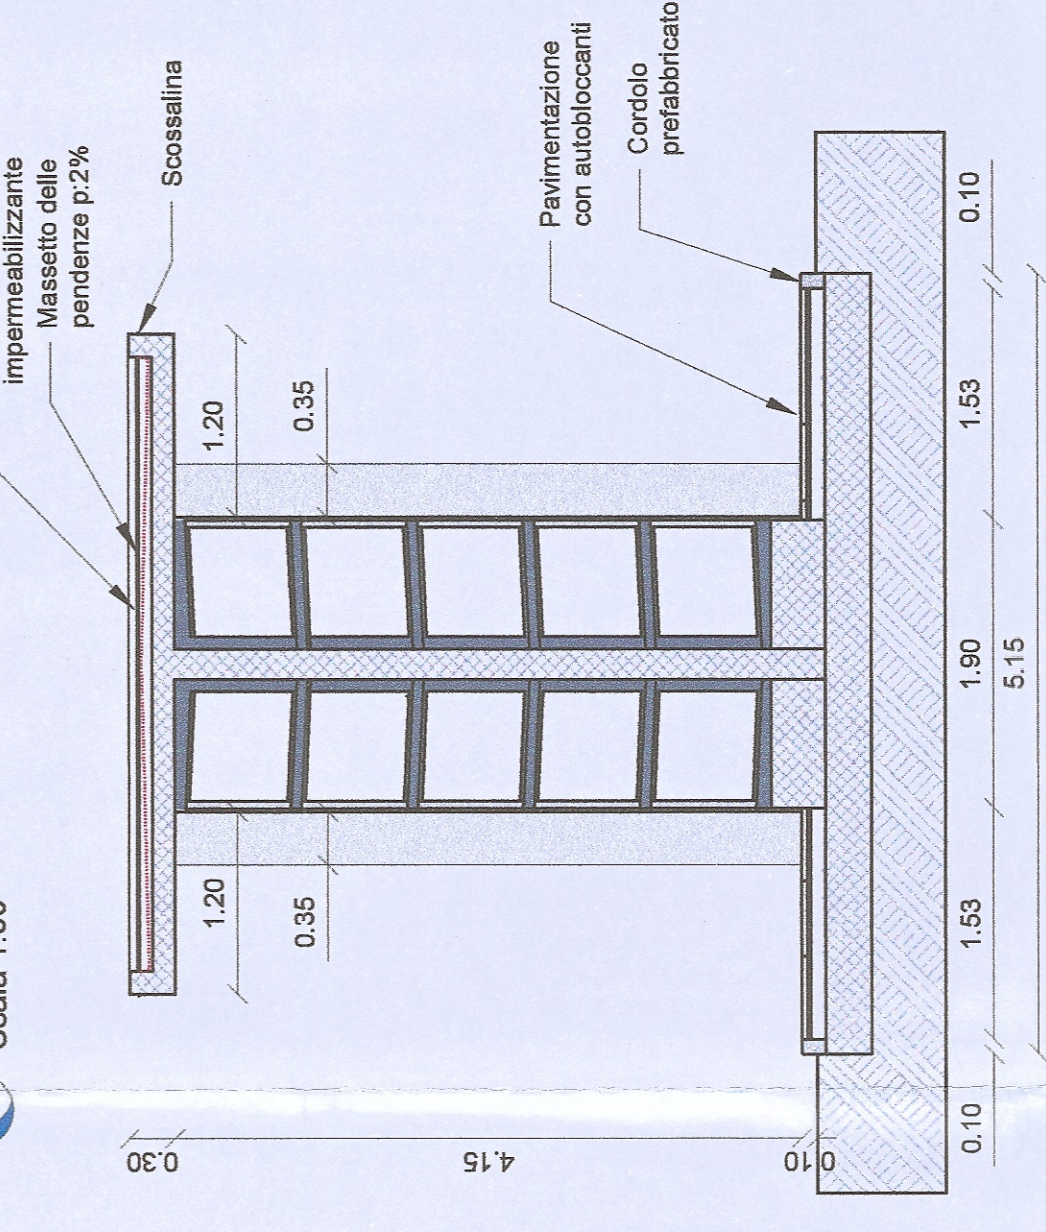

7 Edicole cimiteriali - Sezione C-C'  
Scala 1:50

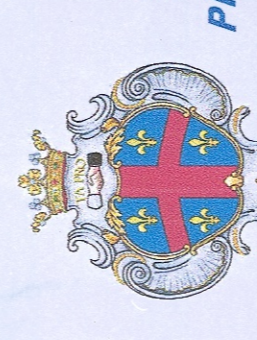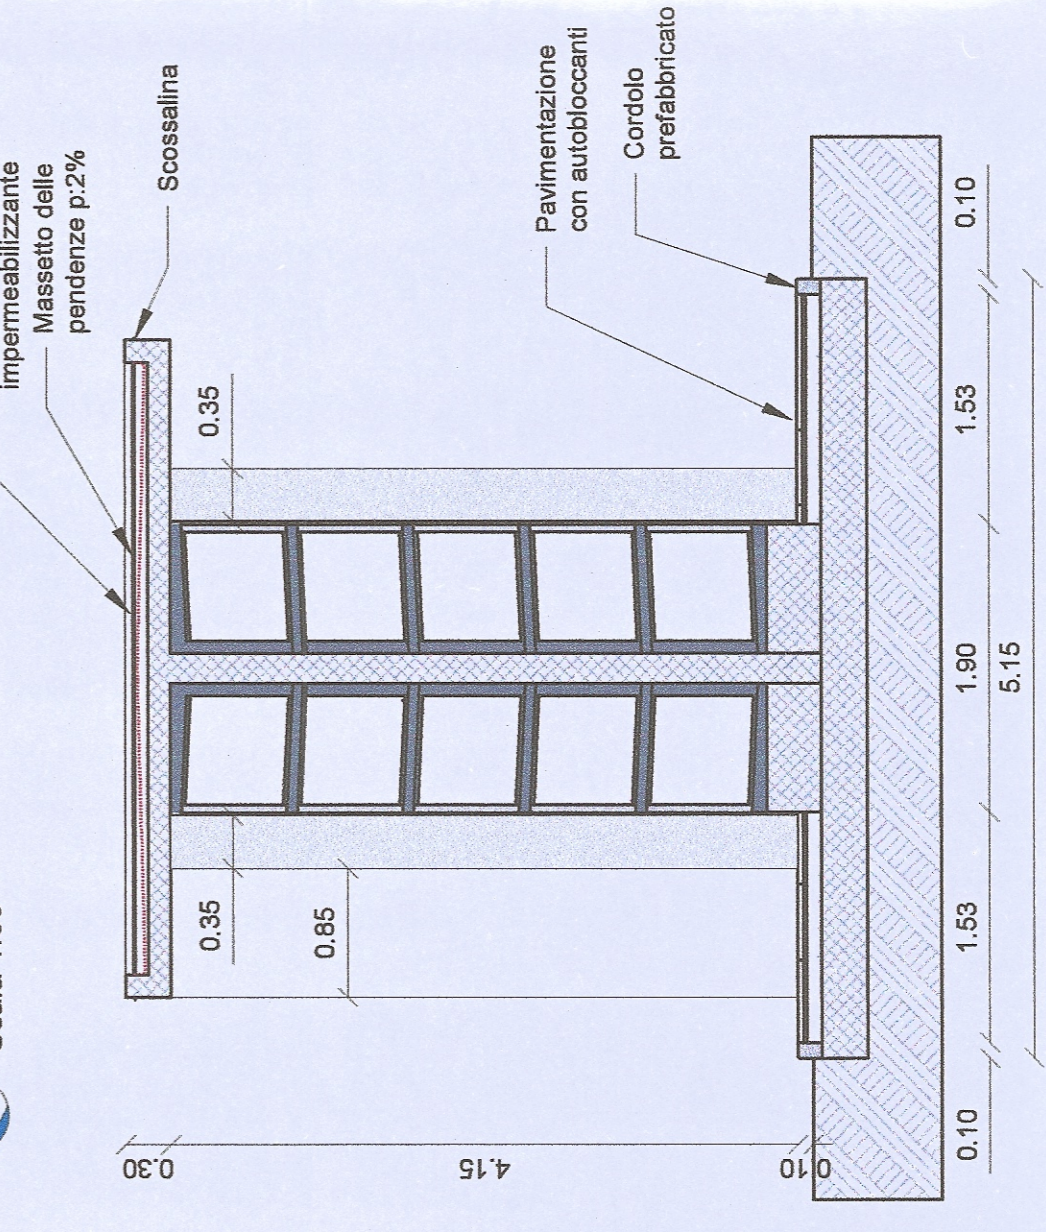

Realizzazione di edicole cimiteriali nell'area di ampliamento del Cimitero Comunale - Caiazzo (CE)

PROGETTO ESECUTIVO



<b>Piante-Prospetti e Sezioni Blocco Tipo Loculi</b>		Disiplina <b>Architettonico</b>	Codice <b>PE13</b>
N. Redazione/Creazione	Data	Scale: <b>1/100</b> I.R.U.P.	
Il Progettista <b>Ing. Lorenzo Serfio</b> Via C. Ricci 4 81020 San Nicola la Strada - CE pec: ing.serfio@pec.it			
Team Project Serena Maria Damiano			

Il disegno e tutti le informazioni in esso contenute sono di proprietà esclusiva. Eventuali copie, riproduzioni e pubblicazioni sono vietate. L'implementazione scritta del progettista.