dett. 1 ARMATURA PARETI
Pianta — Scala 1:50

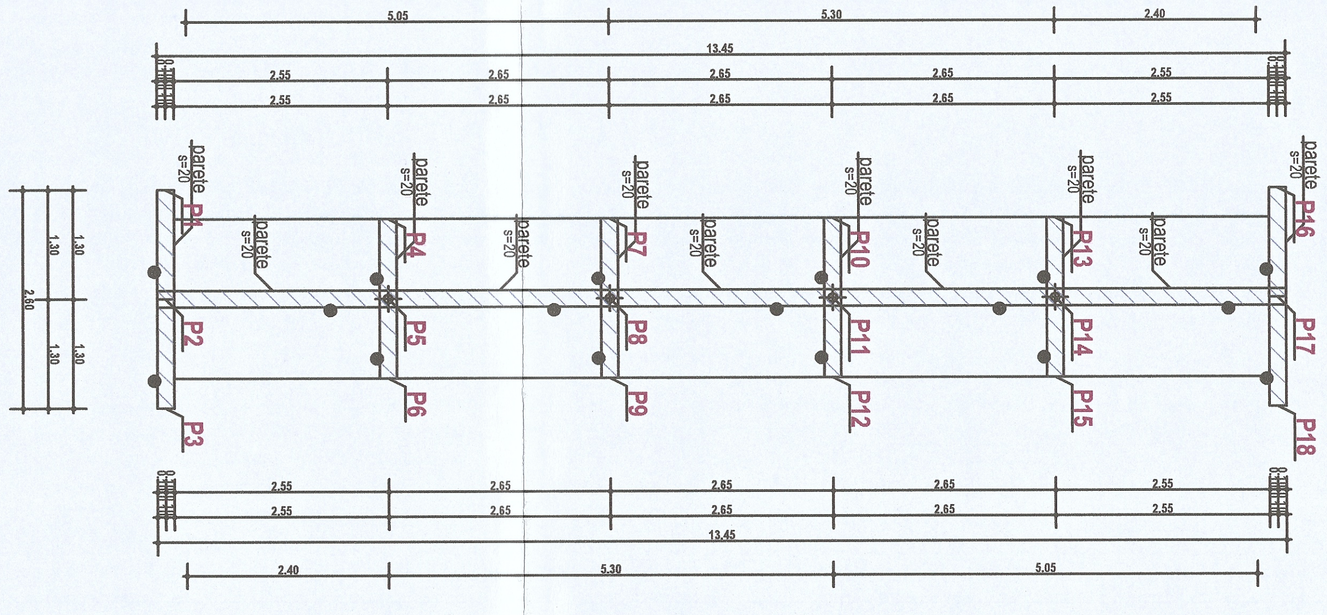

dett. 2 ARMATURA PARETI
Sezioni — Scala 1:50

PARETE P1-P2-P3
PARETE P16-P17-P18

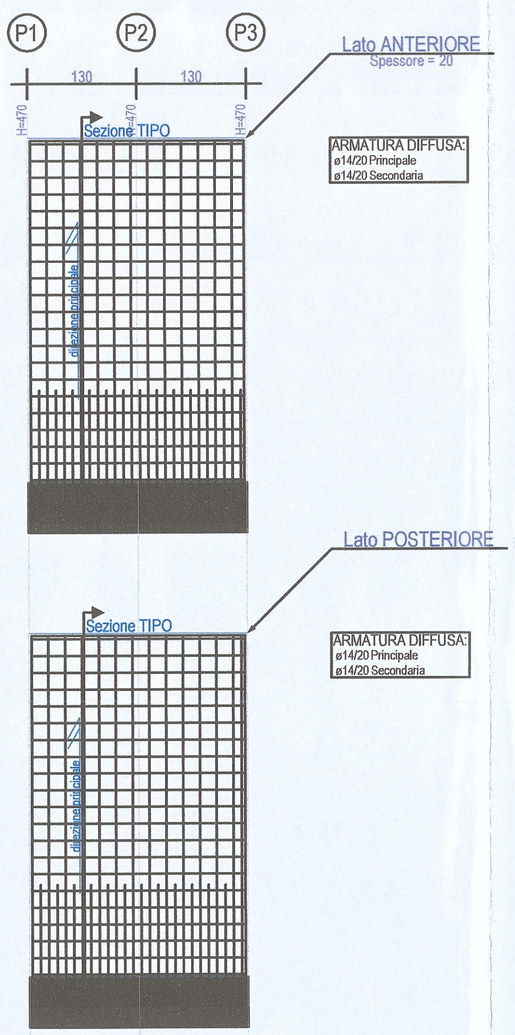

Sezione TIPO

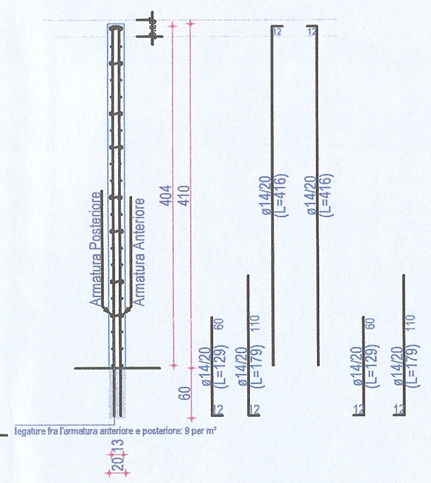

PARETE P4-P5-P6
PARETE P7-P8-P9
PARETE P10-P11-P12
PARETE P13-P14-P15

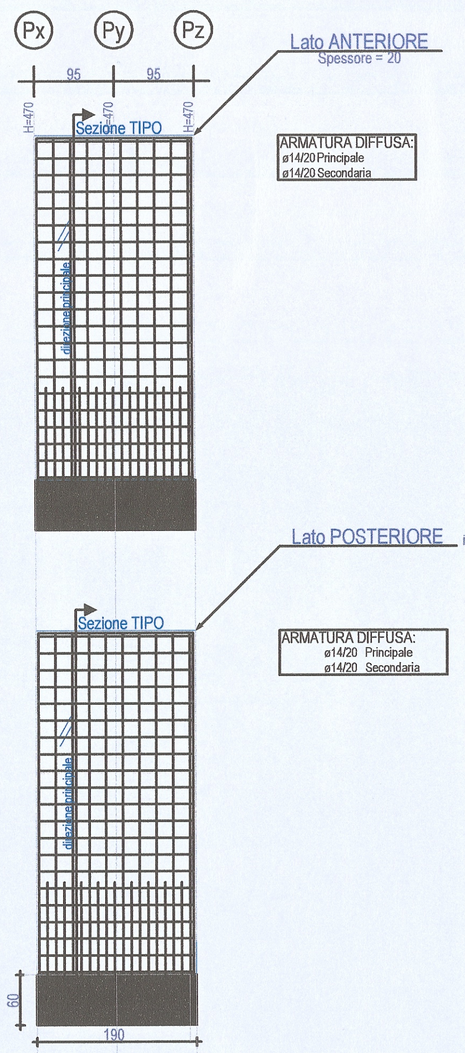

Sezione TIPO

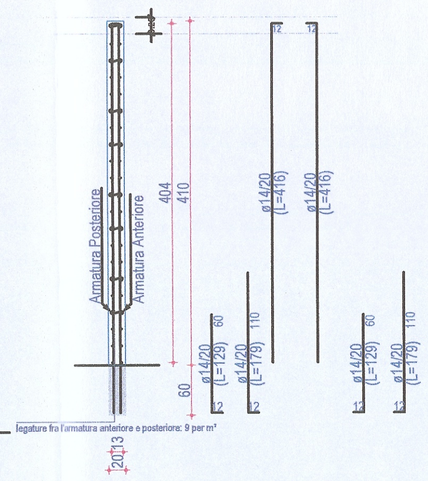

dett. 3 ARMATURA PARETI
Sezioni — Scala 1:50

PARETE P2-P5-P8-P11-P14-P17

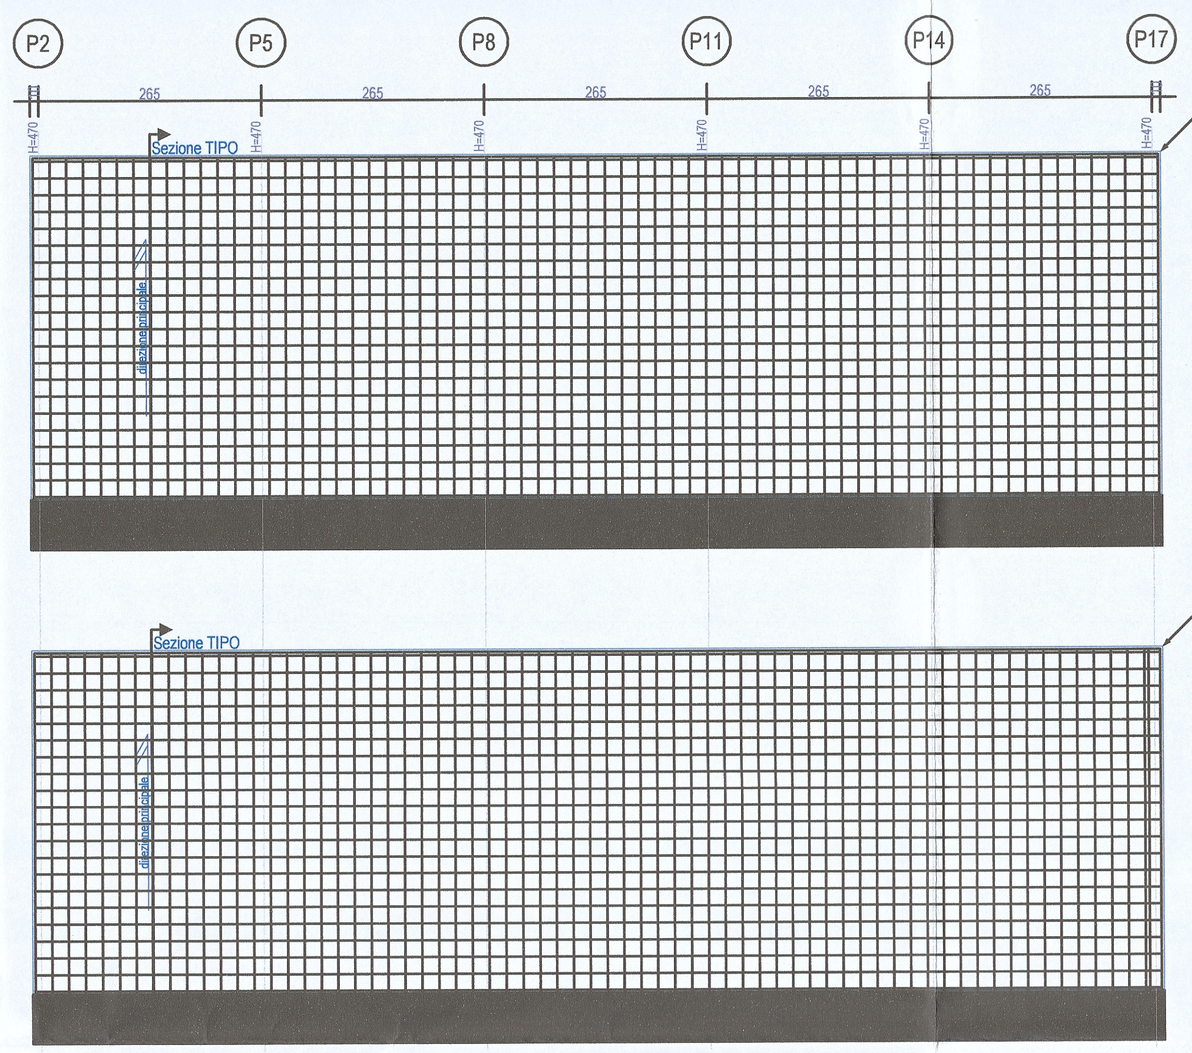

Sezione TIPO

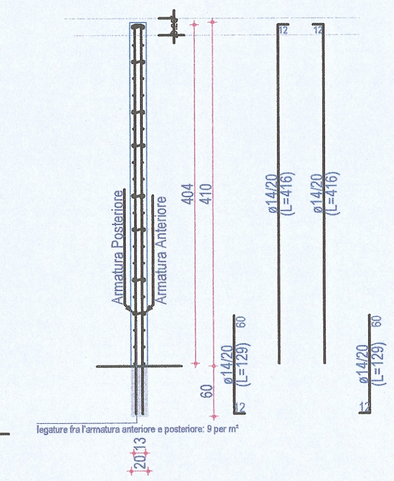

CARATTERISTICHE DEI MATERIALI (conformi a D.M. 17.01.2018)

CALCESTRUZZO

CAMPI DI IMPIEGO	CLASSI ESPOSIZIONE AMBIENTALE	CLASSE RESISTENZA Rck(Mpa)	COPRIFERRO NETTO (mm)	NOTE	CAMPI DI IMPIEGO
Sottofondazioni		C12/15			Sottofondazione
Fondazioni e pareti	XC4	C32/40	35	(1) (2)	Platea di fondazione e pareti
Elevazione	XC4	C32/40	35	(1) (2)	Solette di copertura

(1) contenuto in aria 3% ottenuto con agente aerante
(2) aggregato non gelivo conforme a UNI EN 12620

ACCIAIO PER C.A.
Car. gen.: saldabilità, aderenza migliorata, controllo permanente in stabilimento

TIPOLOGIA DEL PRODOTTO	Ø	ACCIAIO	fyk (N/mmq)	ftk (N/mmq)	NOTE
Barre singole	8<Ø≤16 mm	B 450C	≥ 450	≥ 540	(1) (2)
Reti elettrosaldate	8<Ø≤16 mm	B 450C			(1) (2)

(1) giunzione barre correnti per sovrapposizione: 60Ø
(2) diametro delle piegature pari a: 4Ø per Ø<12mm; 5Ø per 12 ≤Ø<16mm; 8Ø per 16<Ø≤25mm; 10Ø per 25<Ø≤40mm

TOLLERANZE DI COSTRUZIONE

- Tracciamento planimetrico +/- 1.00 cm
- Tracciamento altimetrico +/- 1.00 cm
- Fuori piombo +/- 1.00 cm (in pianta lungo assi x/y)/600 cm in altezza lungo asse z verticale
- Posizionamento armature in senso longitudinale +/- 1ø
- Posizionamento spezzonature in senso longitudinale +/- 15.0 cm
- Tolleranza di accoppiamento carpenteria metallica +/- 1.0 mm

Comune di CAIAZZO
PROVINCIA DI CASERTA

Realizzazione di edicole cimiteriali nell'area di ampliamento del Cimitero Comunale - Caiazzo (CE)

PROGETTO ESECUTIVO

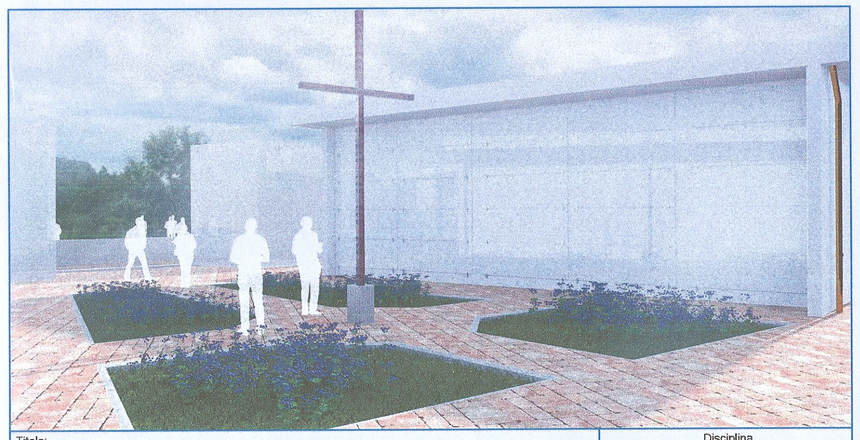

Titolo: Carpenteria ed armatura pareti

Disciplina: *Architettonico*

Codice: **TS.03**

Scala: varie

N.	Revisione/Creazione	Data

Il Progettista
Ing. Lorenzo Serino
via Cairoli 4
81020 San Nicola la Strada - CE
pec: ing.serinolorenzo@pec.it

ORDINE DEGLI INGEGNERI DELLA PROVINCIA DI CASERTA
Ing. LORENZO SERINO
Sez. A n. 1247

Il R.U.P.

Team Project
Serena Marika Damiano

Il disegno e tutte le informazioni in esso contenute sono di proprietà esclusiva. Eventuali copie, riproduzioni o pubblicazioni sono subordinate all'autorizzazione scritta del proprietario