

COMUNE DI CAIAZZO
PROVINCIA DI CASERTA

PIANO URBANISTICO COMUNALE
 - DOCUMENTO PRELIMINARE -

A - QUADRO CONOSCITIVO

Tav. A.7
Carta delle infrastrutture a rete

Progettazione territoriale:
Arch. Antonio Oliviero

Sistemi Informativi Territoriali:
Ing. Nello De Sena Capogruppo RTP
Ing. Paolo De Falco
Ing. Luca Portido

Carta uso suolo agricolo:
Dott. Agr. Angelo Iride

Zonizzazione acustica:
Dott. Franco Gismondi

Valutazione Ambientale Strategica:
Arch. Luigi Sgueglia

Indagine geologica:
Dott. Gianfranco Ferriero


Supporto al R.U.P.:
Arch. Flavia Ciccarelli

IL SINDACO: **Geom. Stefano Giacquinto**

IL R.U.P.: **Geom. Pino Grasso**

Scala: 1:10000 REV 0

Data: SETTEMBRE 2019

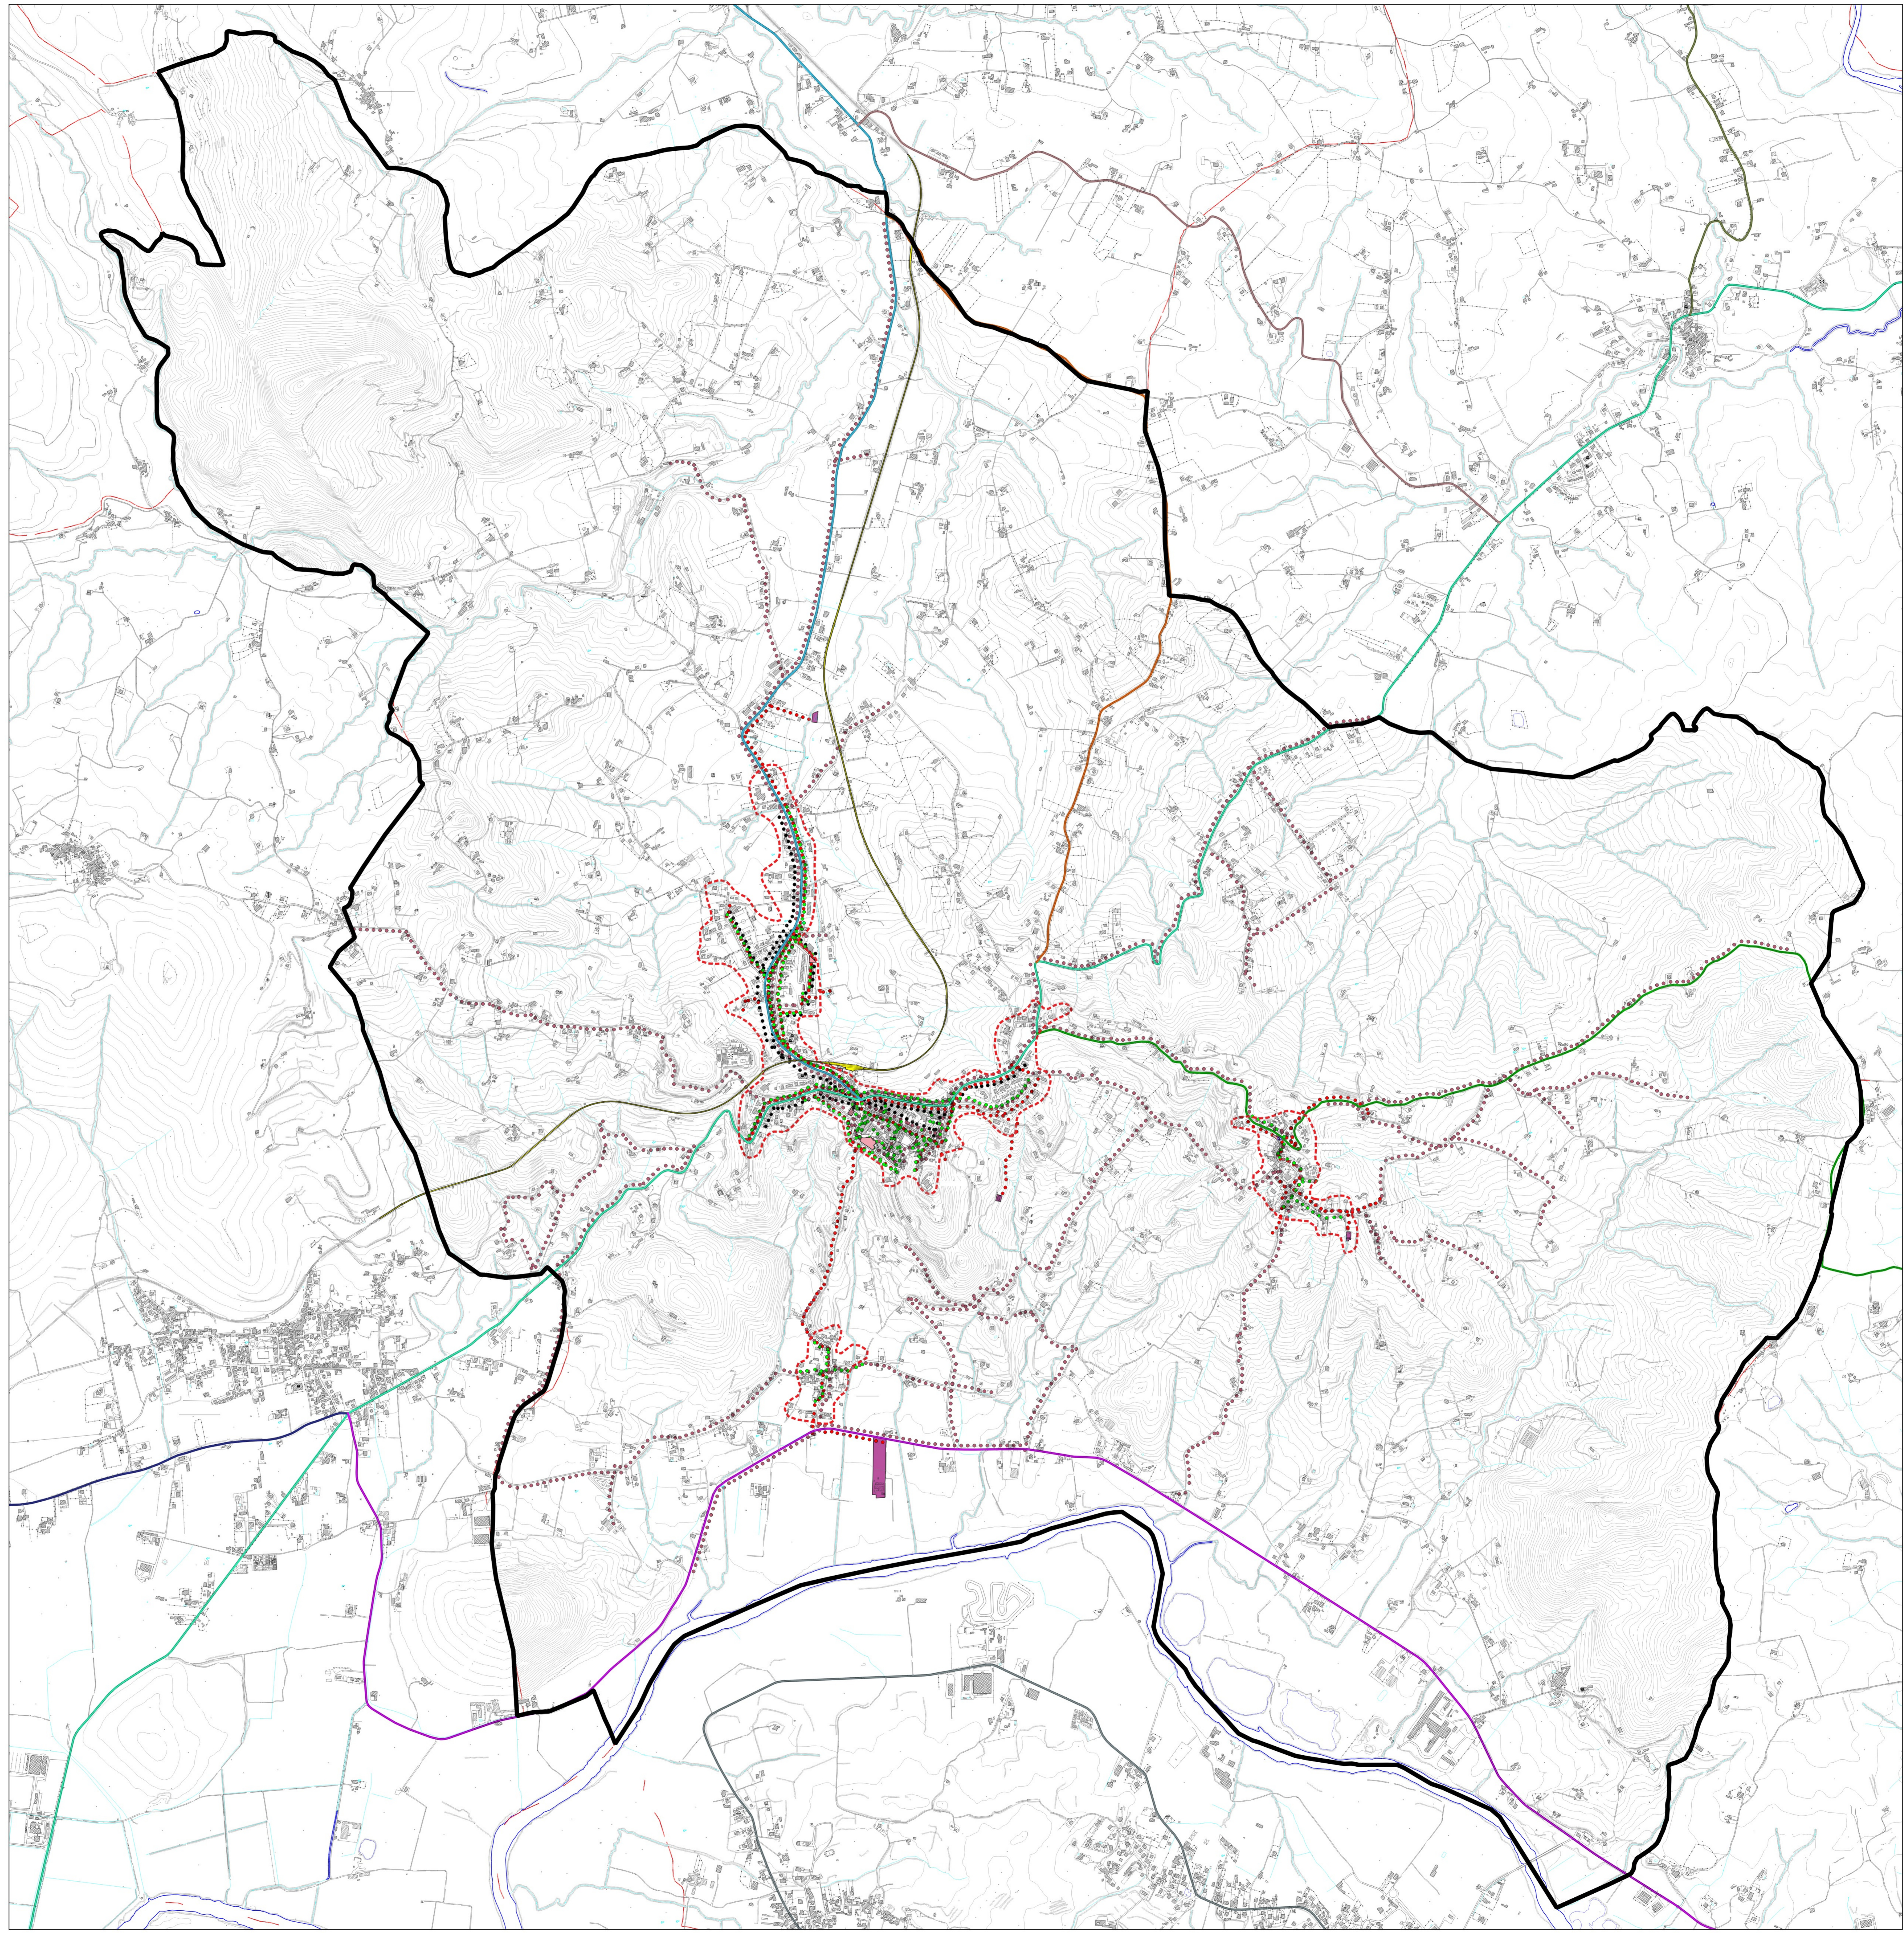

- Perimetrazione centro abitato
- Rete ferroviaria
- Parcheggi pubblici
- Rete stradale principale**
- SP236
- SS158
- SP325
- SP198
- SP333
- SP49
- SP72
- SP195
- SP201
- SP119
- Reti tecnologiche**
- Depuratore
- Pubblica illuminazione
- Rete fognaria esistente
- Rete Idrica
- Rete Metano