


4		
3		
2		
1		

	Sinergie Elettrotecniche S.r.l. Via Matteotti, 15 21052 - Busio Aralio (VA) Tel. 0331.626125 Fax 0331.1740493	Data:
	Comune di CAIAZZO Provincia di CASERTA	Scala: 1:2.000
Lavori di riqualificazione, rifunzionalizzazione ed efficientamento energetico della pubblica illuminazione comunale	Elaborato: 7.1	Stato di Progetto S. Giovanni e Paolo

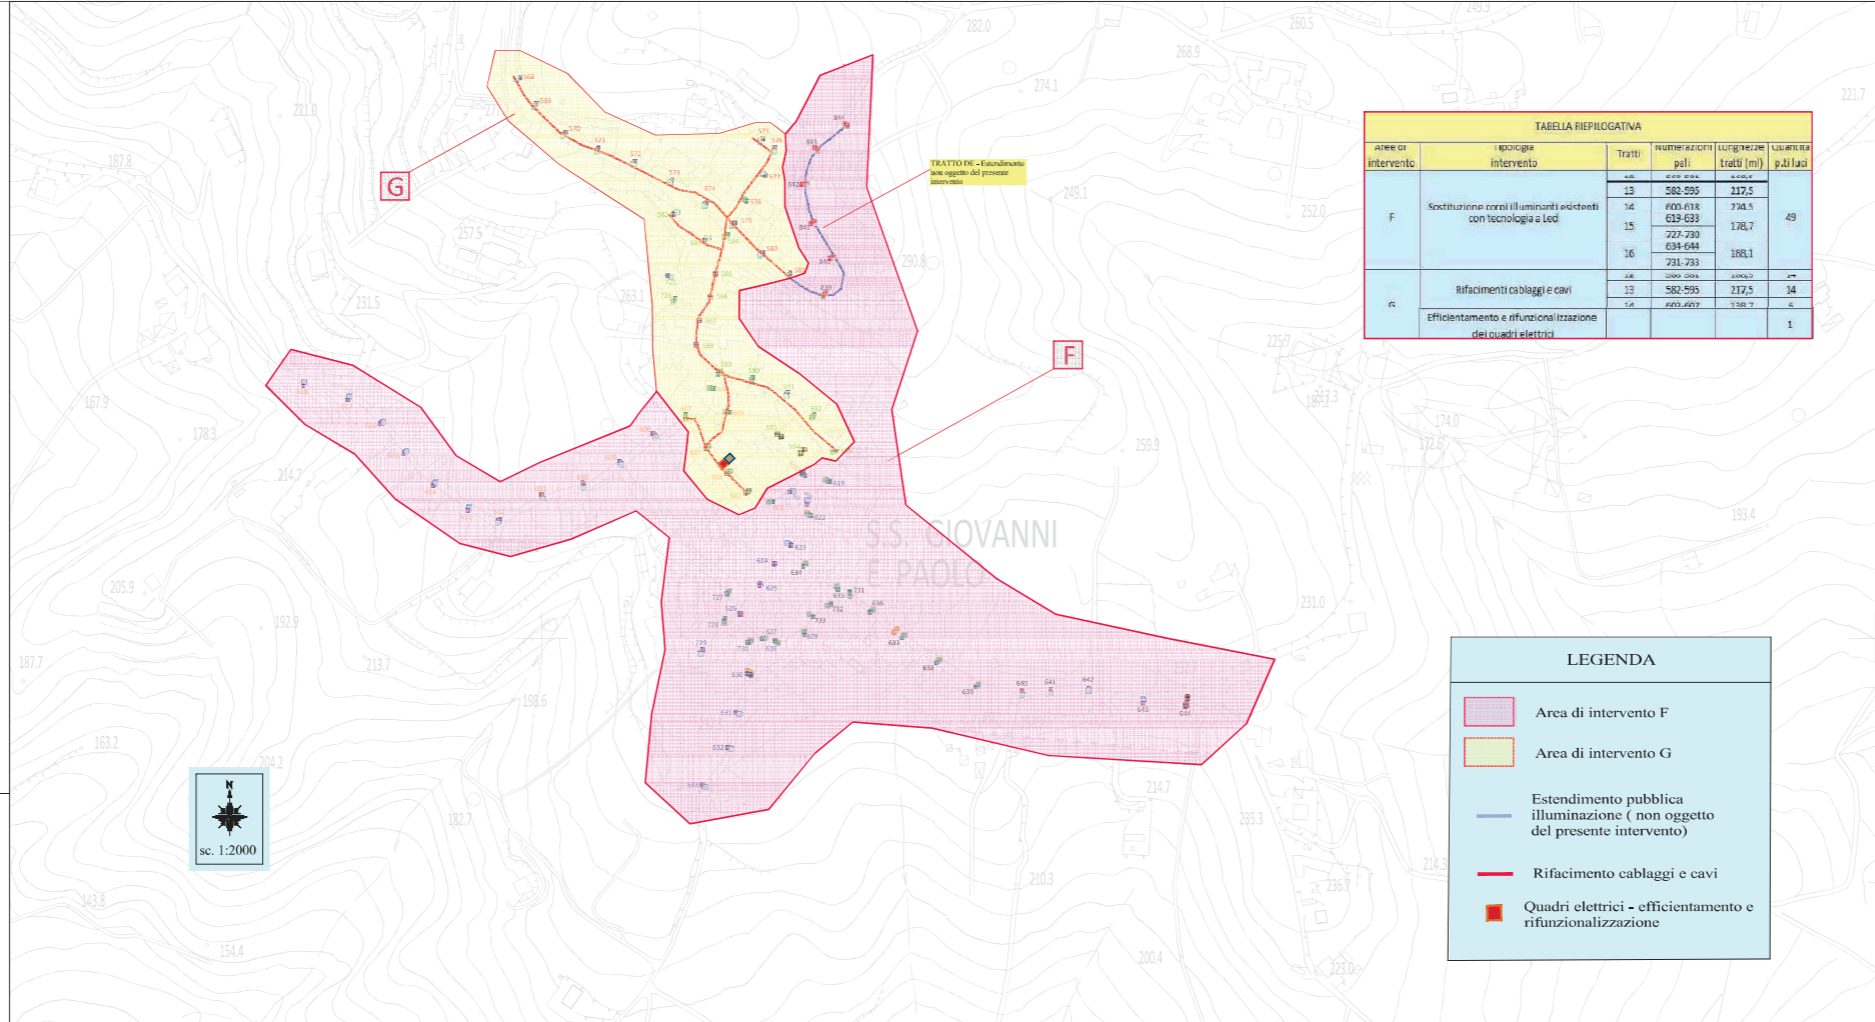

Area di intervento	Tipologia intervento	Tratti (m)	numeri punti		quantità p.li luci
			collegati	totali (m)	
F	Sostituzione corredi illuminanti esistenti con tecnologia a led	13	582.595	217,5	49

LEGENDA	
	Area di intervento F
	Area di intervento G
	Estensione pubblica illuminazione (non oggetto del presente intervento)
	Rifacimento cablaggi e cavi
	Quadri elettrici - efficientamento e rifunzionalizzazione