




COMUNE DI CAIAZZO
PROVINCIA DI CASERTA



A - QUADRO CONOSCITIVO

TAV. A.8 - CARTA DEI VINCOLI

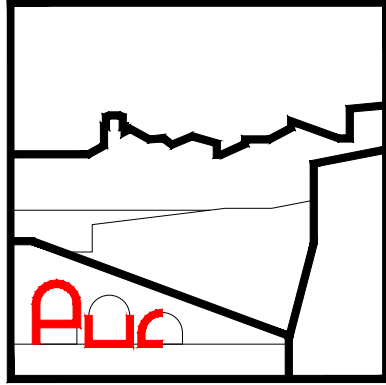

IL SINDACO
Stefano Giaquinto

IL R.U.P.
Geom. Pino Grasso

ADOZIONE

APPROVAZIONE

Progettazione territoriale:
Arch. Antonio Oliviero
Sistemi Informativi Territoriali:
Ing. Nello De Sena (Capogruppo RTP)
Ing. Paolo De Falco
Ing. Luca Porfido
Carta uso suolo agricolo:
Dott. Agr. Angelo Indè
Zonizzazione acustica:
Prof. Franco Gismondi (Capogruppo RTP)
Ing. Raffaello Sangiovanni
Arch. Raffaella Cusano
Valutazione Ambientale Strategica:
Arch. Luigi Sguella
Indagine geologica:
Dott. Gianfranco Ferrero
Supporto al R.U.P.:
Arch. Flavia Ciccirelli

DATA:
MAGGIO 2021
REV 0
SCALA:
1:10.000
BASE CARTOGRAFICA: CARTA TECNICA REGIONALE 2011
PROIEZIONE: UTM - Fuso 33; DATUM: WGS 84


LEGENDA

VINCOLI DI NATURA IDROGEOLOGICA

- PAI - Rischio Frana - Aree a rischio molto elevato (R4)
- PAI - Rischio Frana - Aree a rischio elevato (R3)
- PAI - Rischio Frana - Aree a rischio medio (R2)
- PAI - Rischio Frana - Aree a rischio moderato (R1)
- PAI - Rischio Frana - Area di alta attenzione (A4)
- PAI - Rischio Frana - Area di medio-alta attenzione (A3)
- PAI - Rischio Frana - Area di media attenzione (A2)
- PAI - Rischio Frana - Area di moderata attenzione (A1)
- PAI - Rischio Frana - Area di attenzione potenzialmente alta (APa)
- PAI - Rischio Frana - Area di rischio potenzialmente elevato (RPa)
- PGRA - Aree di pericolosità elevata (P3)
- PGRA - Aree di pericolosità media (P2)


VINCOLI DI NATURA ANTROPICA

- Fascia di rispetto ferroviaria - 30 ml (D.P.R. 753/1980)
- Fascia di rispetto cimiteriale compresa nei 100 ml (R.D. 1265/1934 - L.R. 14/1982)
- Fascia di rispetto fluviale - 50 ml (L.R. 14/1982)
- Fascia di rispetto dai depuratori - 100 ml (Delibera del Comitato dei Ministri per la tutela delle acque dall'inquinamento del 04/02/1977)
- Aree percorse dal fuoco iscritte al catasto incendi (L. 353/2000)
- Vincolo idrogeologico (R.D. 3267/1923)

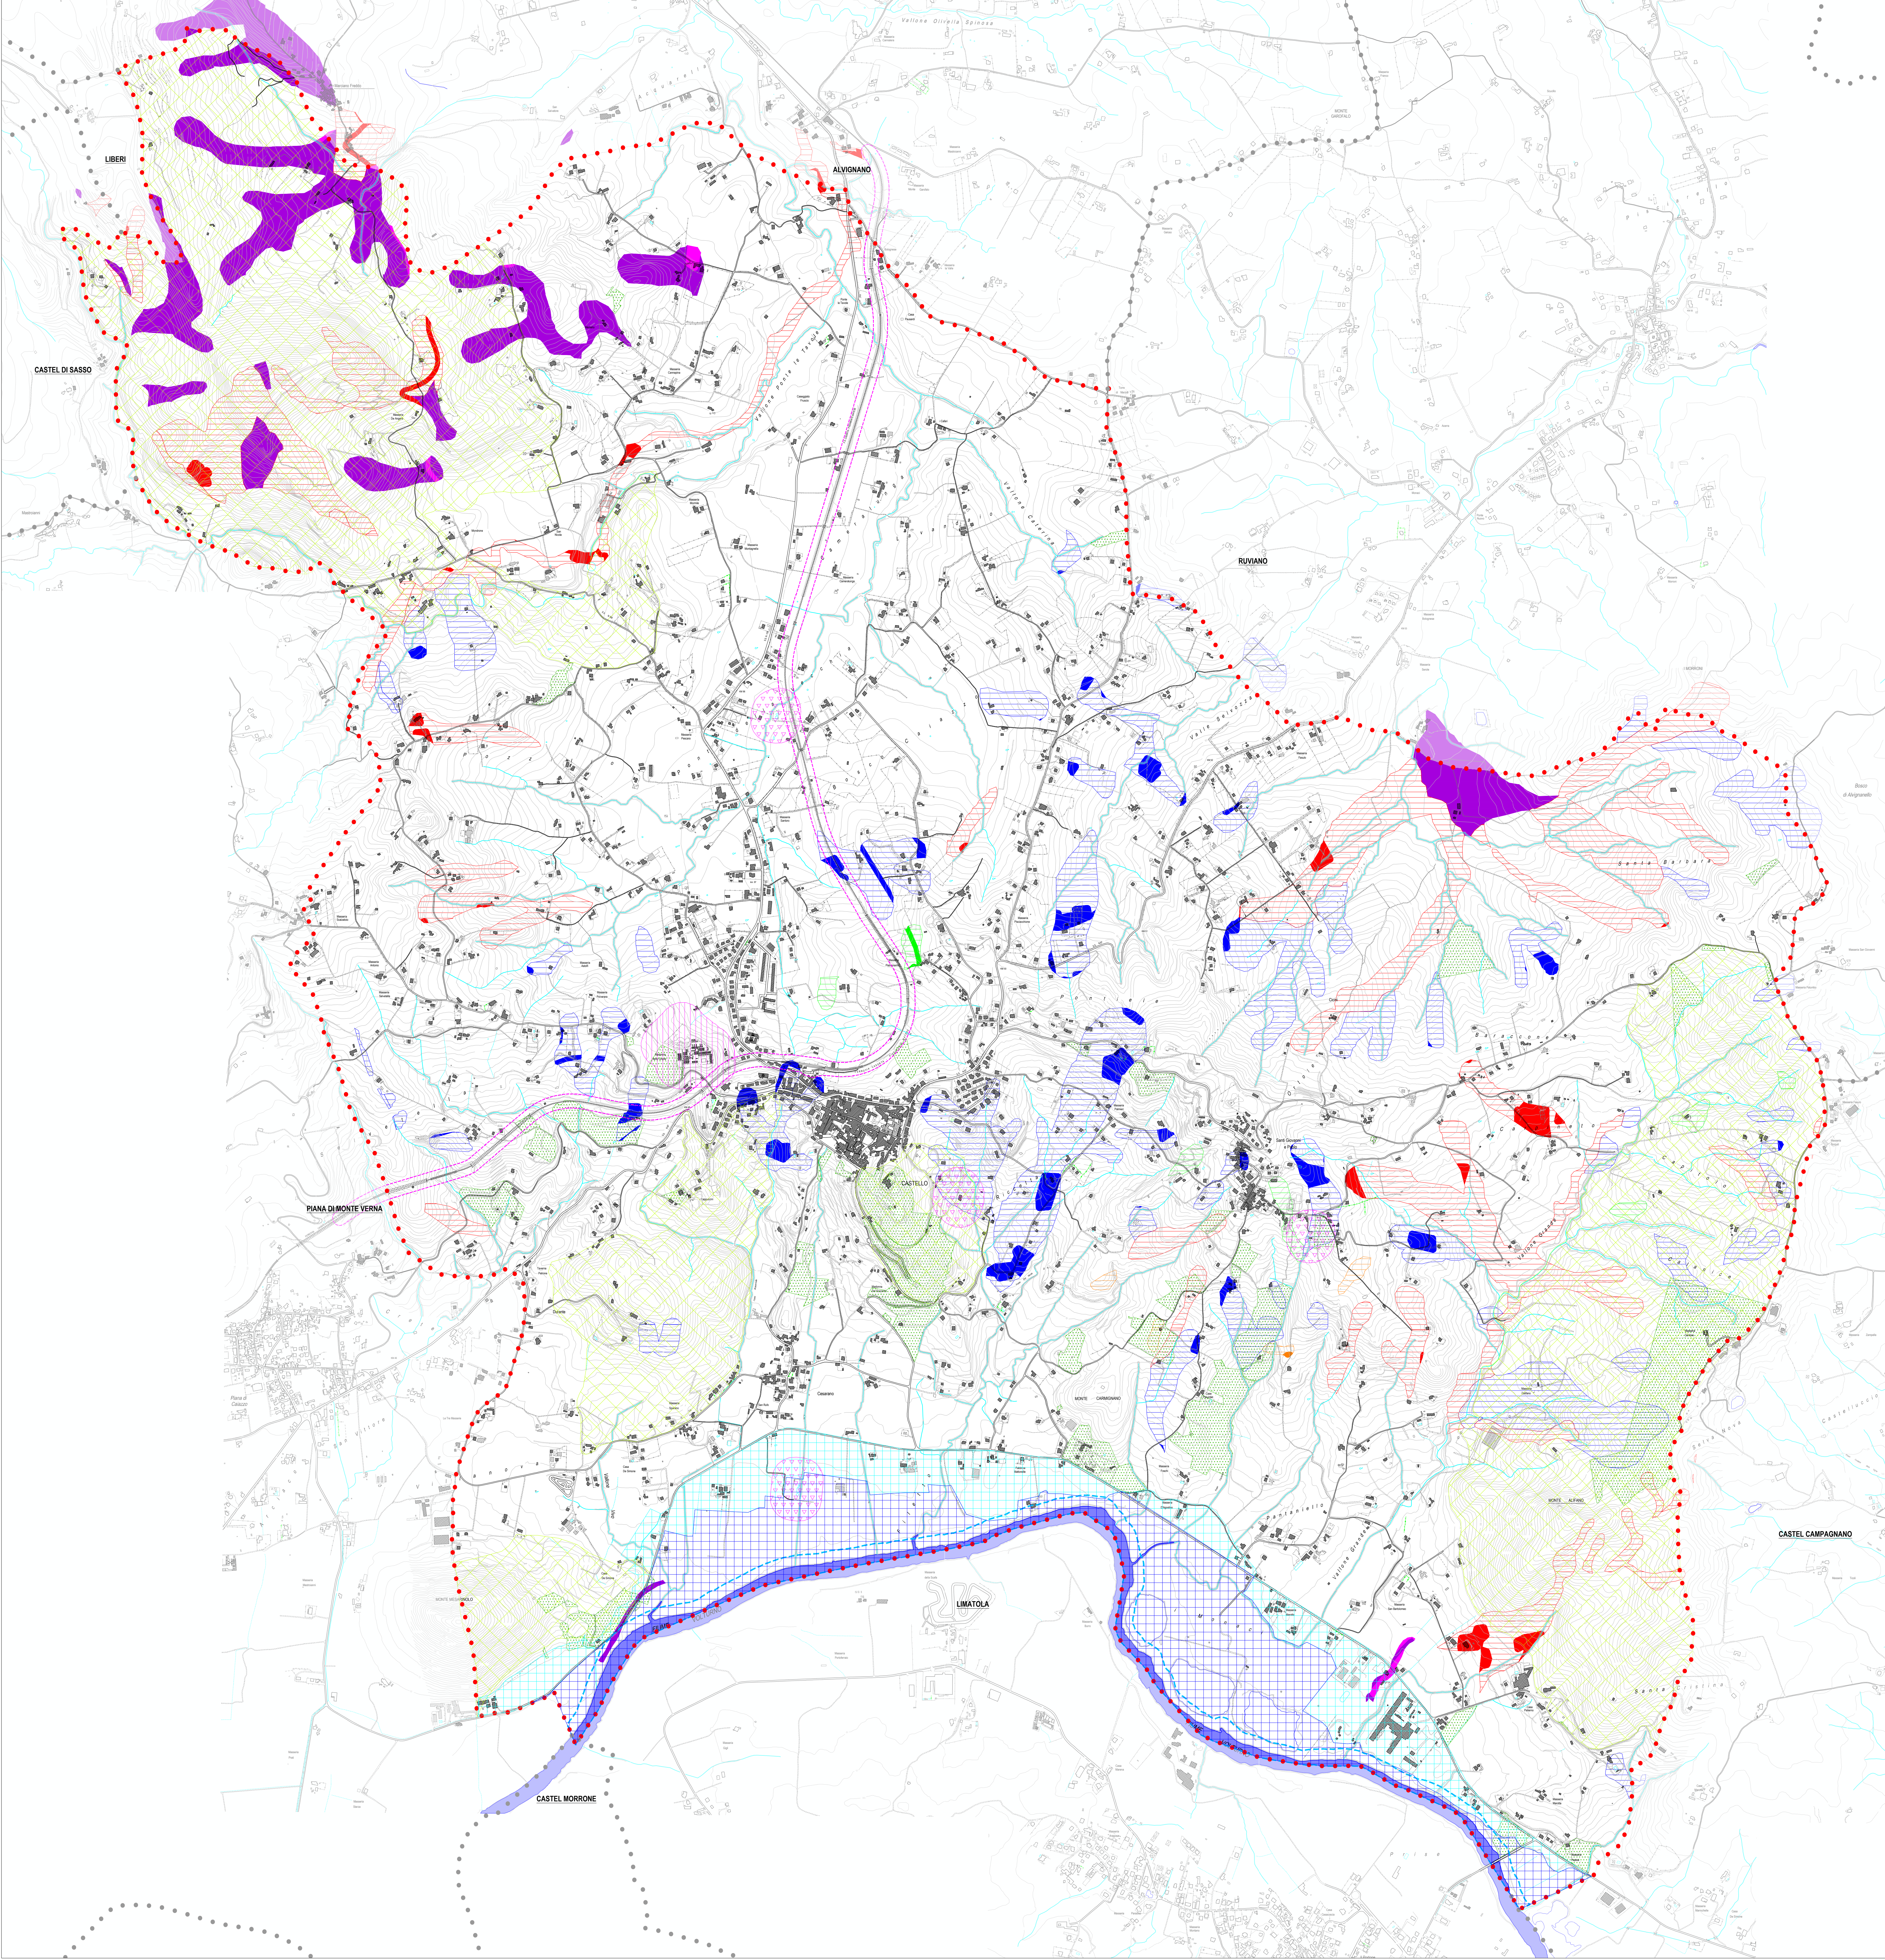


CAIAZZO CENTRO

Scala 1:5.000

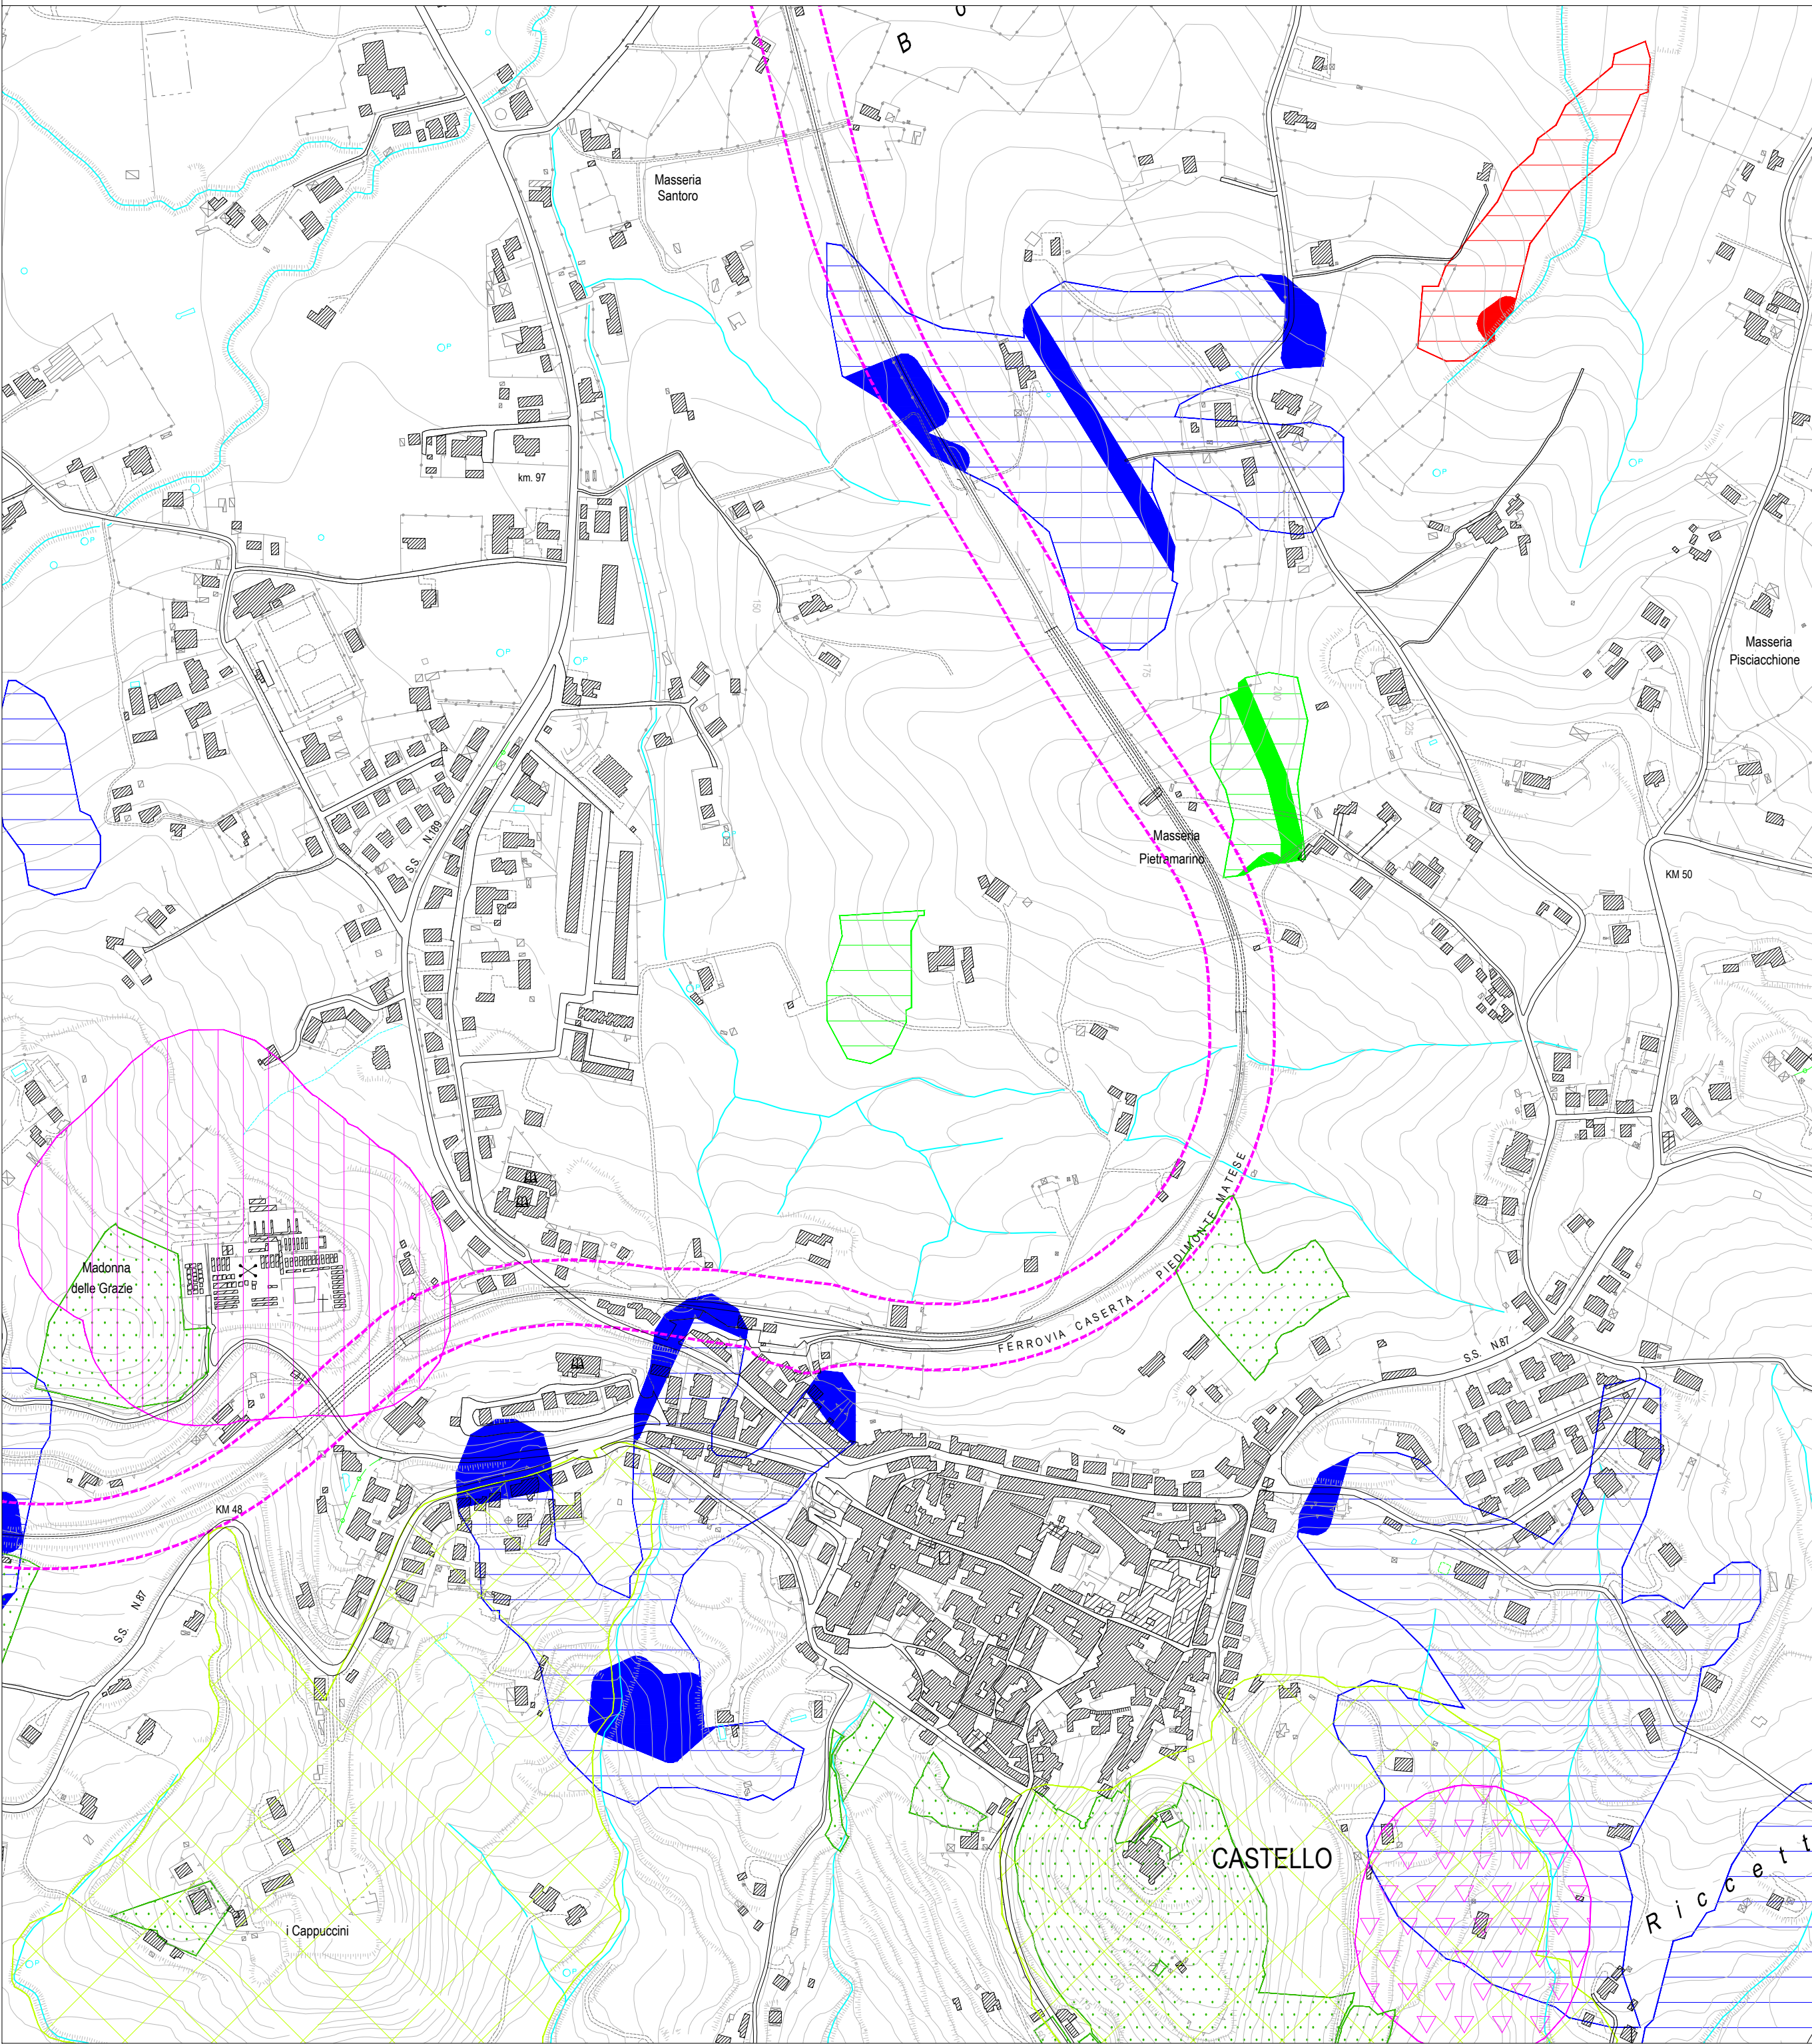

FRAZIONE SAN GIOVANNI E PAOLO

Scala 1:5.000

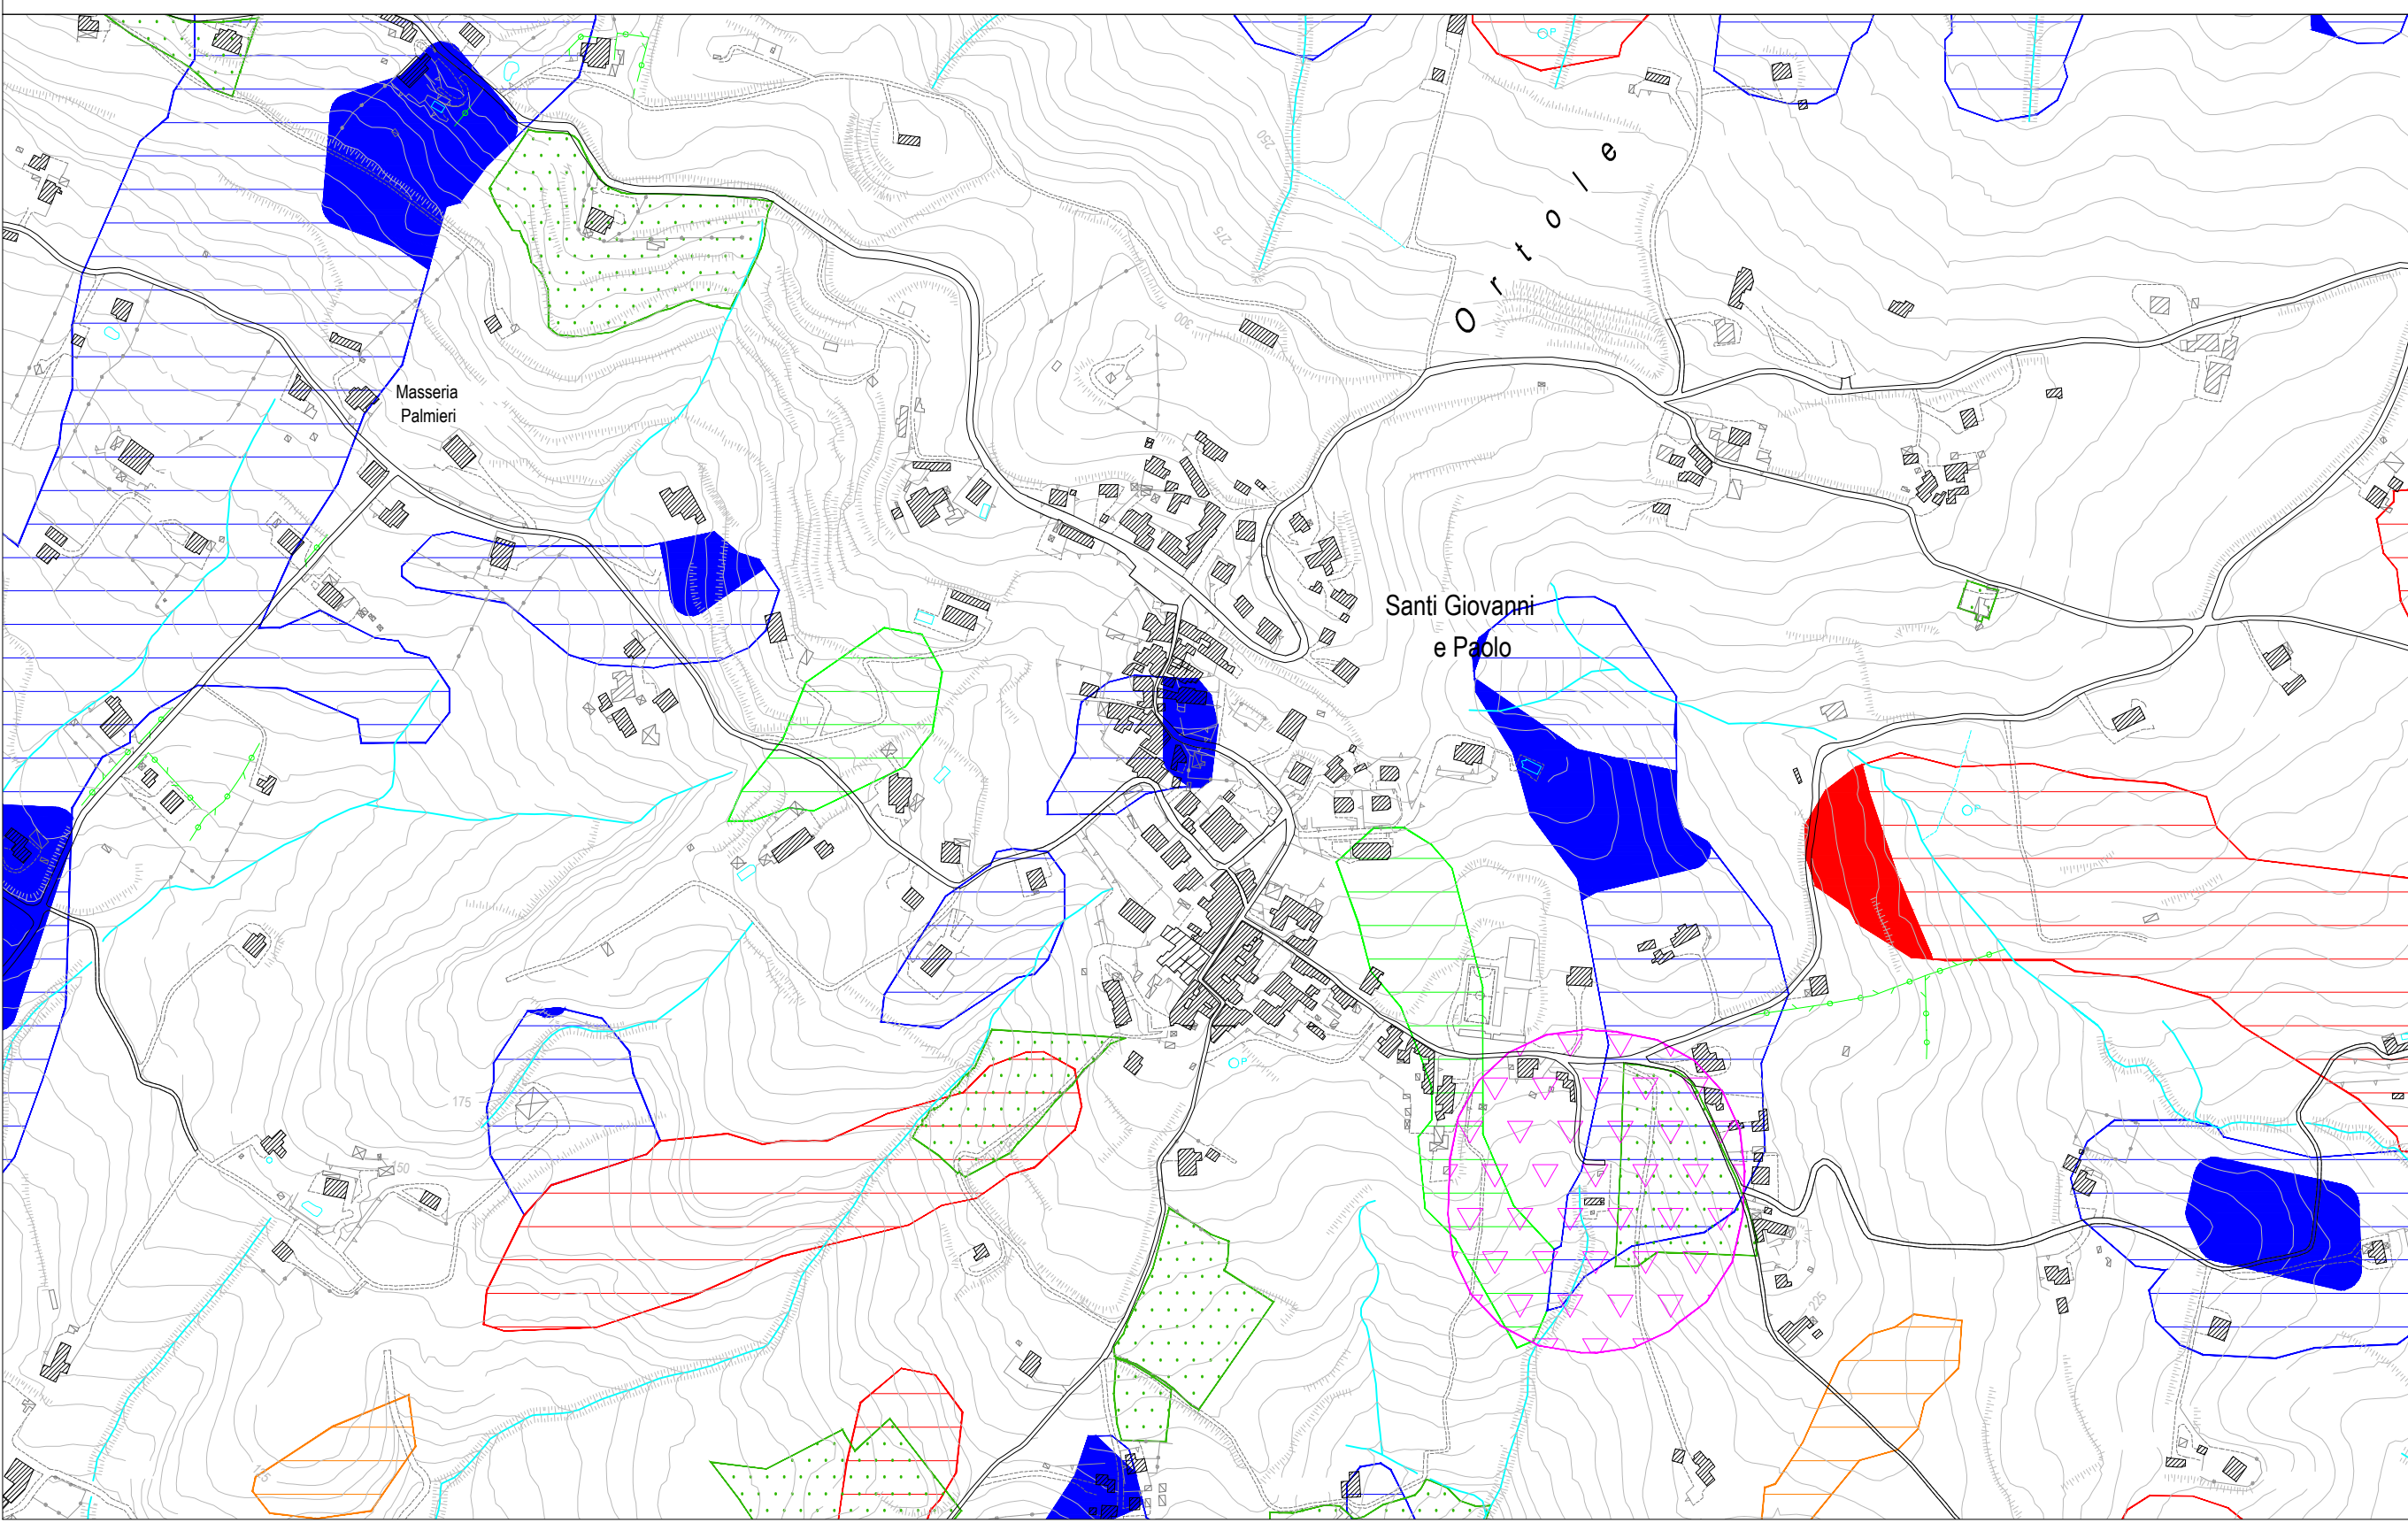

FRAZIONE CESARANO

Scala 1:5.000

