Planimetria generale Impianto smaltimento acque meteoriche

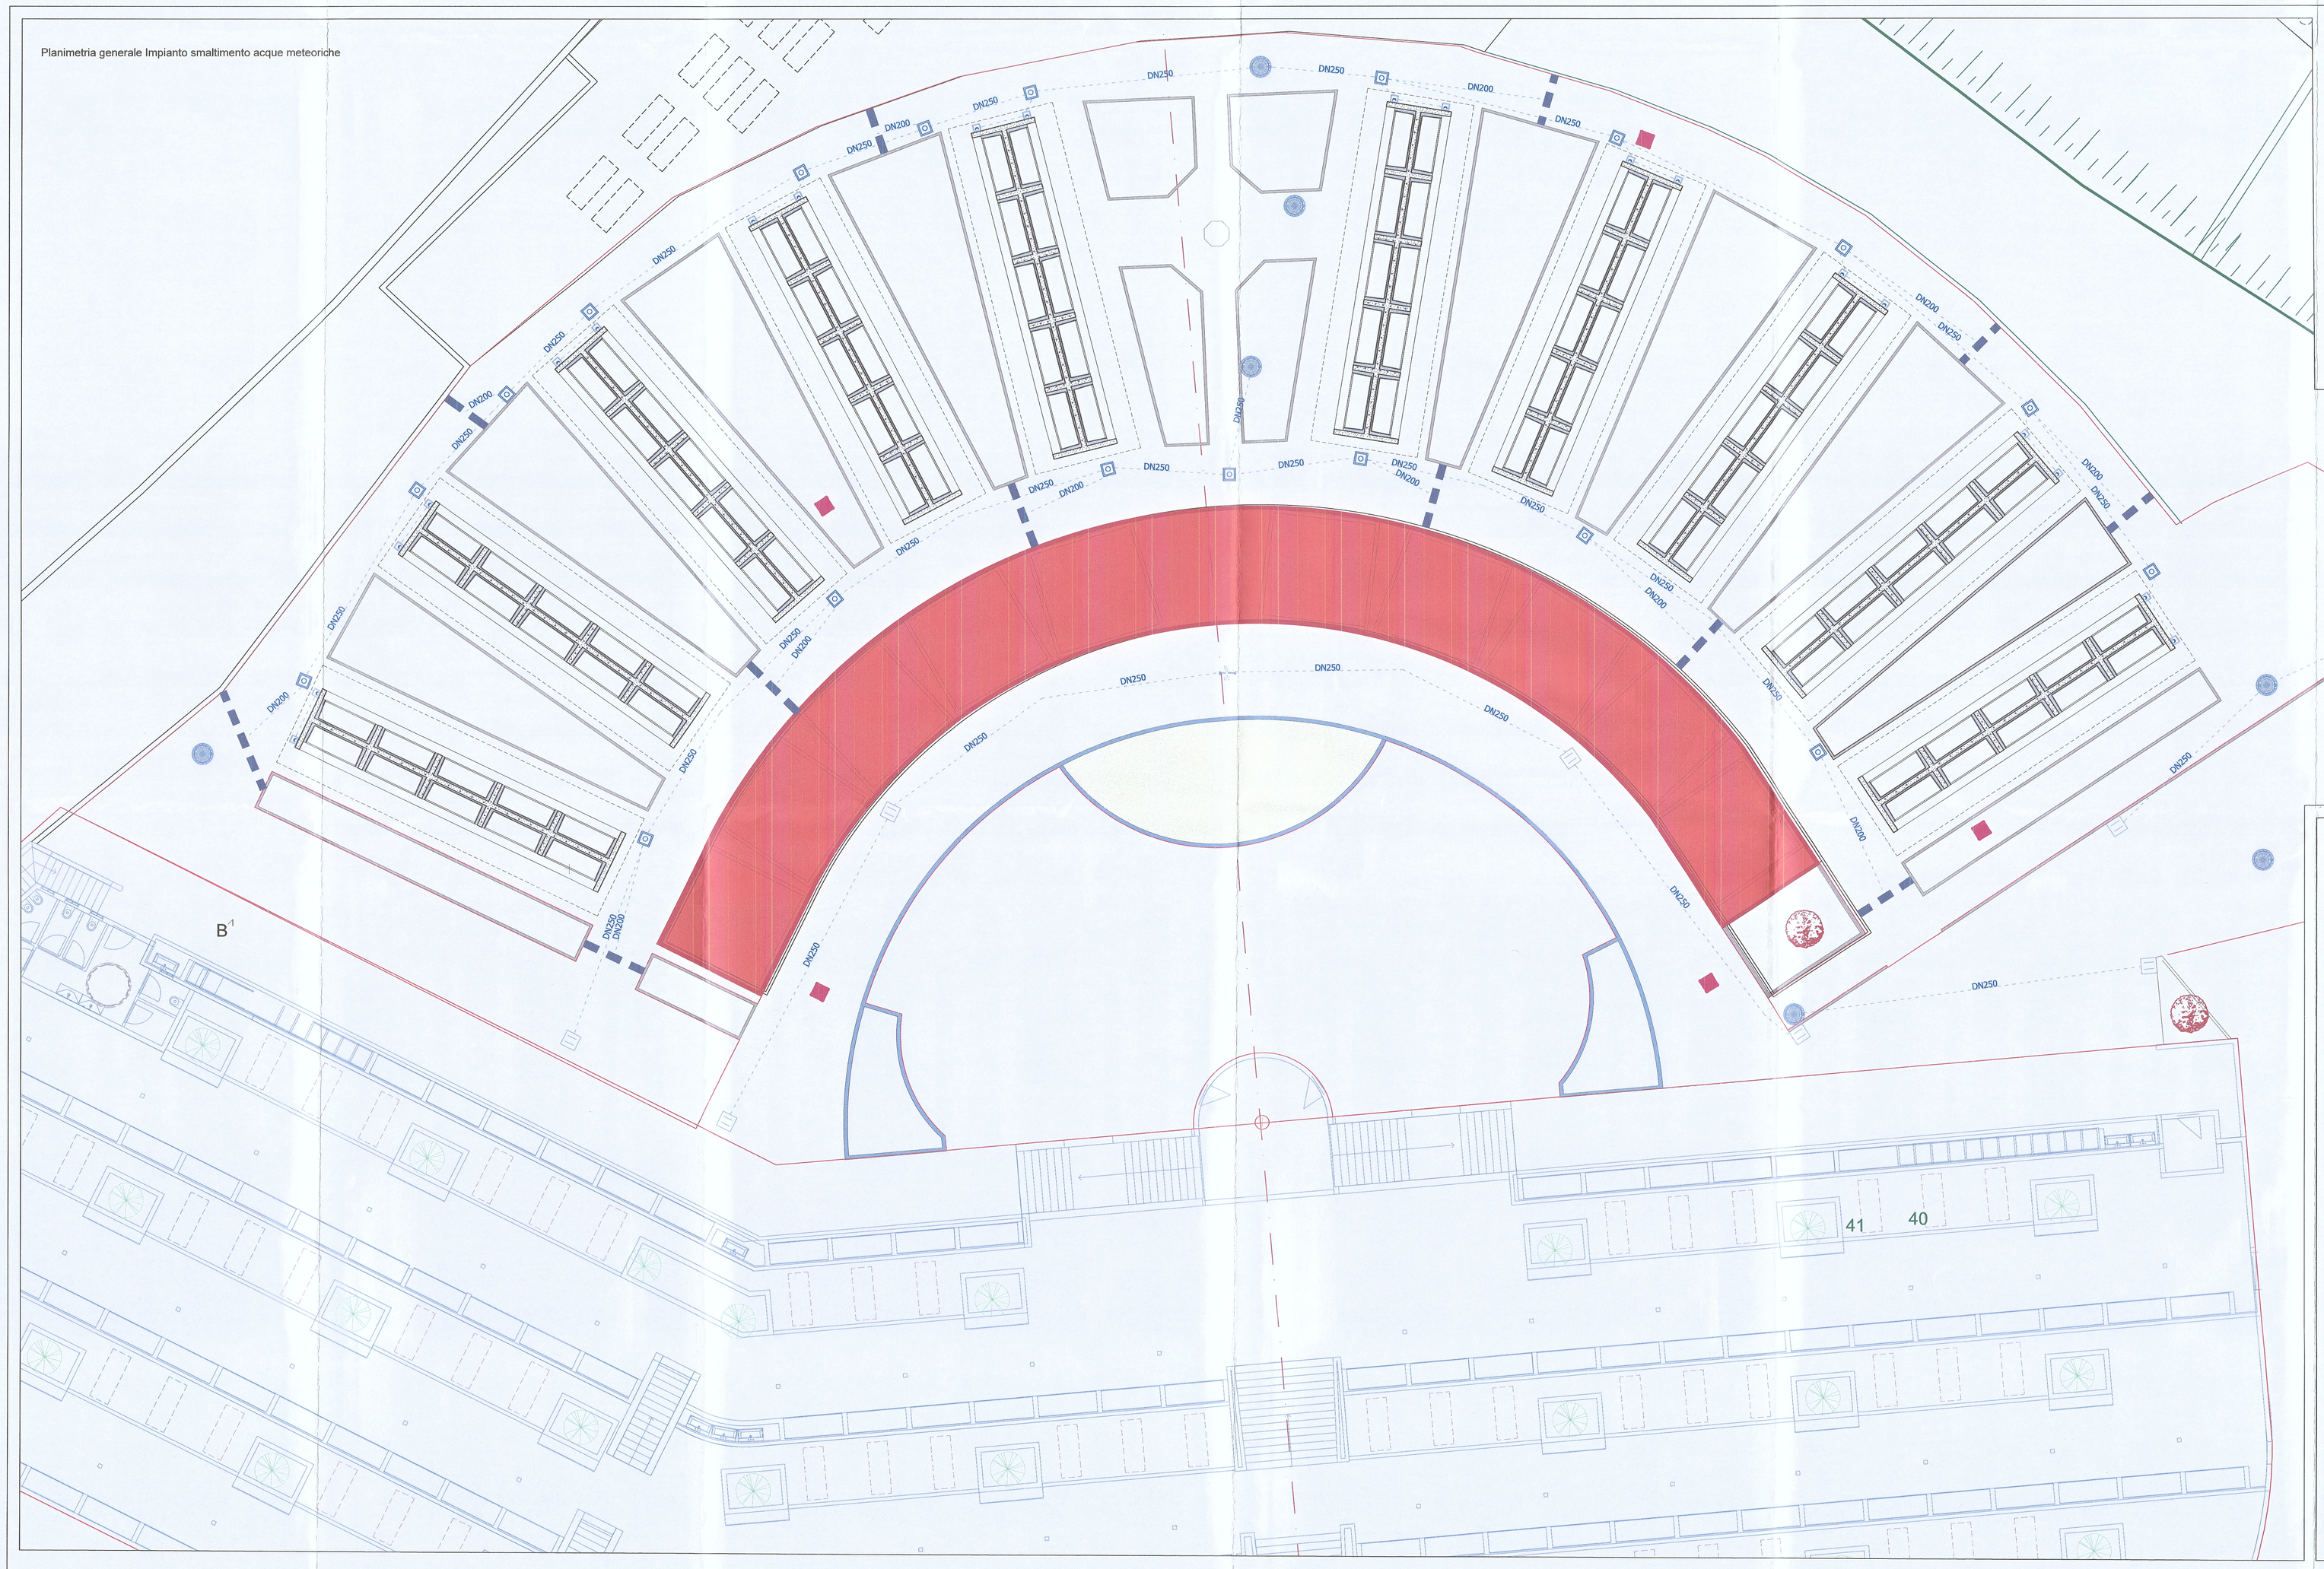

POZZETTO PLUVIALE SIFONATO
pozzetto pluviale sifonato con sigillo ispez.

POZZETTO DI DERIVAZIONE
pozzetto scatolare di derivazione condotte.

particolare costruttivo

PIANTA SEZIONE

particolare costruttivo

PIANTA SEZIONE

sigillo ispezionabile

GRIGLIE
caditoia grigliа continua

Tubazioni

Sezione AA

Sezione BB

POZZETTO SIFONATO E CADITOIA
pozzetto sifonato con coperchio a caditoia.

particolare costruttivo

PIANTA SEZIONE

1 Pavimentazione stradale
2 Bitoffato di collettamento
3 Manicotto stradale
4 Grigliа continua
5 Cunetta di drenaggio
6 Tubo PVC
7 Letto a rinfianco in cotto
8 Pozzetto prefabbricato in cls

Comune di CAIAZZO
PROVINCIA DI CASERTA

Realizzazione di edicole cimiteriali nell'area di ampliamento del Cimitero Comunale - Caiazzo (CE)

PROGETTO DEFINITIVO

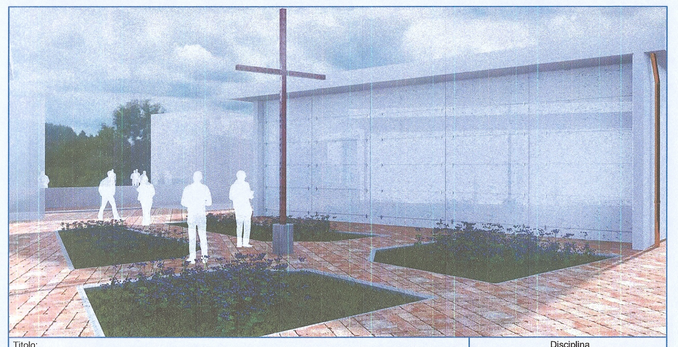

Titolo:	Disciplina
Planimetria rete smaltimento acque meteoriche - Particolari costruttivi	*Architettonico*
	Codice: **TA.13**
N. / Revisione/Creazione / Data	Scala: **varie**

Il Progettista
Ing. Lorenzo Serino
via Cairoli 4
81020 San Nicola la Strada - CE
pec: ing.serinolorenzo@pec.it

Ordine degli Ingegneri della Provincia di Caserta
Dott. Ing. Lorenzo Serino
Iscritto all'Albo al n. 2147

Il R.U.P.

Team Project
Serena Marika Damiano

Il disegno e tutte le informazioni in esso contenute sono di proprietà esclusiva. Eventuali copie, riproduzioni e pubblicazioni sono subordinate all'autorizzazione scritta del proprietario