


Comune di  
**CAIAZZO**  
PROVINCIA DI CASERTA

**Realizzazione di edicole cimiteriali nell'area di  
ampliamento del Cimitero Comunale - Caiazzo (CE)**

**PROGETTO ESECUTIVO**

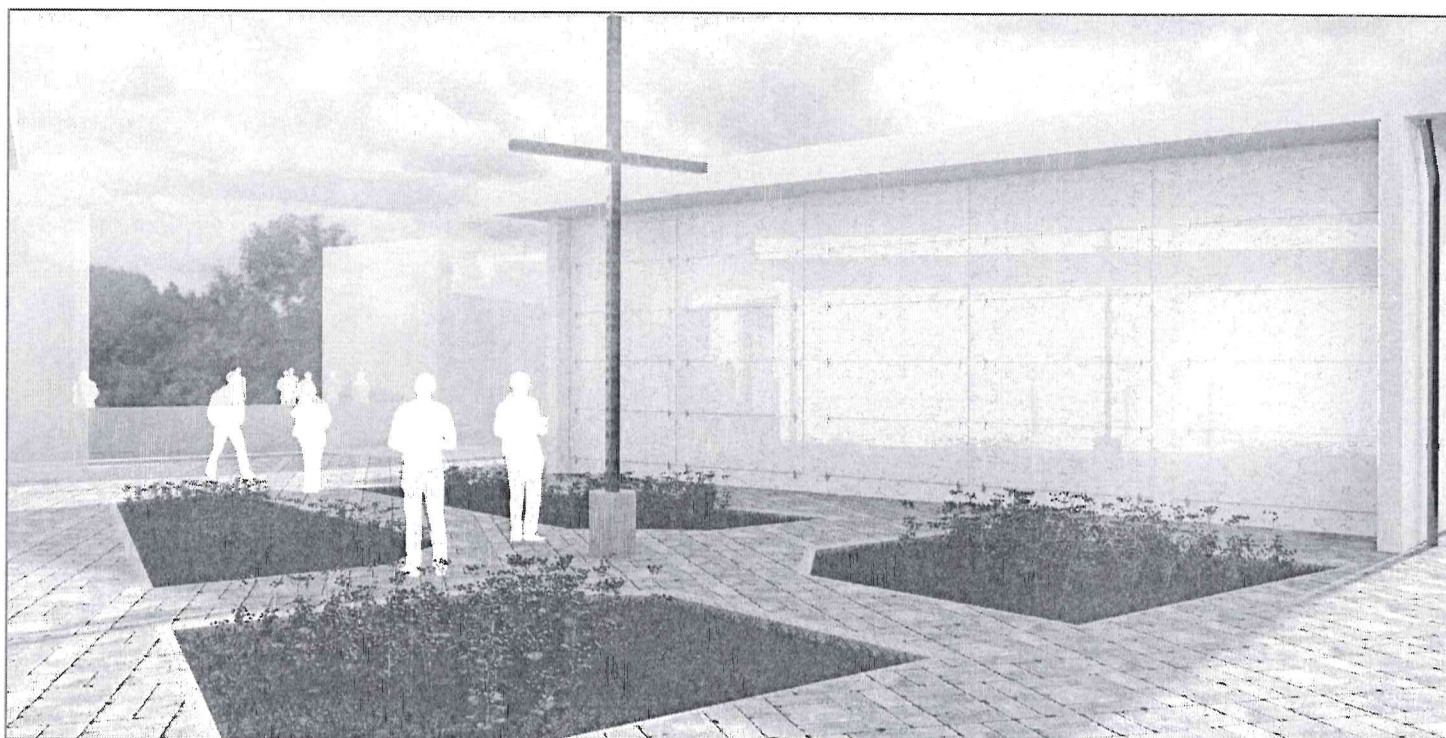

Titolo:		Disciplina
<b>Elenco Prezzi Unitari</b>		<i>Architettonico</i>
		Codice
		<b>A9</b>
N.	Revisione/Creazione	Data
		Scala:
		<b>1/100</b>

Il Progettista

**Ing. Lorenzo Serino**  
via Cairoli 4  
81020 San Nicola la Strada - CE  
pec: ing.serinolorenzo@pec.it



Il R.U.P.

**Team Project**  
Serena Marika Damiano

Num.Ord. TARIFFA	DESCRIZIONE DELL'ARTICOLO	unità di misura	P R E Z Z O UNITARIO
Nr. 1 E.01.000.010 .a	Scavo di pulizia generale eseguito con mezzi meccanici in terreno di qualsiasi natura e consistenza fino alla profondità di m 0,4, compresa l'estirpazione d'erbe, arbusti e radici, la demolizione e rimozione di recinzioni, delimitazioni e simili in legno con la sola esclusione di manufatti in muratura o conglomerato Scavo di pulizia o scotico <b>euro (zero/86)</b>	mq	0,86
Nr. 2 E.01.010.010 .a	Scavo a sezione aperta per sbancamento, eseguito con mezzi meccanici, anche in presenza di battente d'acqua fino a 20 cm sul fondo, compresi i trovanti di volume fino a 0,30 mc, la rimozione di arbusti, lo stradicamento di ceppaie, la regolarizzazione delle pareti secondo profili di progetto, lo spianamento del fondo, anche a gradoni, il paleggiamento sui mezzi di trasporto o l'accantonamento in appositi siti indicati dal D.L. nell'ambito del cantiere, compresi il rispetto di costruzioni preesistenti sotterranee, nonché ogni onere e magistero per dare il lavoro finito a perfetta regola d'arte. In rocce sciolte (con trovanti fino a 0,3 mc) <b>euro (tre/96)</b>	mc	3,96
Nr. 3 E.01.015.010 .a	Scavo a sezione obbligatoria, eseguito con mezzi meccanici, anche in presenza di battente d'acqua fino a 20 cm sul fondo, compresi i trovanti di volume fino a 0,30 mc, la rimozione di arbusti, lo stradicamento di ceppaie, la regolarizzazione delle pareti secondo profili di progetto, lo spianamento del fondo, anche a gradoni, il paleggiamento sui mezzi di trasporto o l'accantonamento in appositi siti indicati dal D.L. nell'ambito del cantiere. Compresi il rispetto di costruzioni preesistenti sotterranee nonché ogni onere e magistero per dare il lavoro finito a perfetta regola d'arte. In rocce sciolte (con trovanti fino a 0,3 mc) <b>euro (quattro/66)</b>	mc	4,66
Nr. 4 E.01.040.010 .a	Rinterro o riempimento di cavi eseguito con mezzo meccanico e materiali selezionati di idonea granulometria, scevri da sostanze organiche, compresi gli spianamenti, costipazioni e pilonatura a strati, la bagnatura, i necessari ricarichi, i movimenti dei materiali e ogni altro onere e magistero per dare il lavoro finito a perfetta regola d'arte. Con materiale proveniente dagli scavi <b>euro (tre/19)</b>	mc	3,19
Nr. 5 E.01.050.010 .a	Trasporto a discarica autorizzata di materiali provenienti da lavori di movimento terra, demolizioni e rimozioni, compreso carico anche a mano, sul mezzo di trasporto, scarico a deposito secondo le modalità prescritte per la discarica. La misurazione relativa agli scavi è calcolata secondo l'effettivo volume, senza tener conto di aumenti di volume conseguenti alla rimozione dei materiali, per le demolizioni secondo il volume misurato prima della demolizione dei materiali. Trasporto a rifiuto di materiale proveniente da lavori di movimento terra, demolizioni e rimozioni effettuato con autocarri, con portata superiore a 50 q, compreso lo spandimento del materiale ed esclusi gli eventuali oneri di discarica autorizzata per trasporti fino a 10 km <b>euro (nove/46)</b>	mc	9,46
Nr. 6 E.02.030.010 .c	Palo trivellato con sonda a rotazione in terreno di qualsiasi natura e consistenza, compreso l'attraversamento di trovanti rocciosi o argilla compatta di spessore fino a 30 cm; palo in c.a. di lunghezza fino a 25 m, gettato in opera con calcestruzzo di classe di resistenza non inferiore a C25/30, compresi il nolo, trasporto, montaggio e smontaggio dell'attrezzatura necessaria, l'onere per il getto del calcestruzzo dal fondo, in modo da evitare il dilavamento o la separazione degli elementi, il maggiore volume del fusto e del bulbo, la vibratura del getto comunque effettuata, la rettificazione e la scalpellatura delle testate per la lunghezza occorrente, le prove di carico secondo le norme vigenti e con almeno due prove, la trivellazione e estrazione del materiale di scavo, la posa in opera della gabbia di armatura (da pagarsi a parte) e ogni altro onere e magistero per dare il lavoro finito a perfetta regola d'arte. La misura verrà effettuata sulla lunghezza effettiva dei pali a testata rettificata Diametro 600 mm <b>euro (ottantaquattro/19)</b>	m	84,19
Nr. 7 E.03.010.010 .b	Calcestruzzo non strutturale a prestazione garantita, in conformità alle norme tecniche vigenti. D max nominale dell'aggregato 30 mm. Classe di consistenza S4. Fornito e messo in opera, compreso l'uso della pompa e del vibratore, nonché gli sfridi e gli oneri per i previsti controlli e quant'altro necessario per dare l'opera compiuta a perfetta regola d'arte. Sono escluse le casseforme. Classe di resistenza C16/20 <b>euro (centootto/01)</b>	mc	108,01
Nr. 8 E.03.010.020 .g	Calcestruzzo durabile a prestazione garantita, con classe di consistenza S4, con dimensione massima degli aggregati di 32 mm, in conformità alle norme tecniche vigenti. Fornito e messo in opera, compreso l'uso della pompa e del vibratore, nonché gli sfridi e gli oneri per i previsti per dare l'opera compiuta a perfetta regola d'arte. Sono esclusi le casseforme e i ferri di armatura. Per strutture di fondazione e interrate Classe di resistenza C32/40 Classe di esposizione XA2, cemento tipo ARS (UNI 9156) <b>euro (centoquarantaotto/20)</b>	mc	148,20
Nr. 9 E.03.010.030 .b	Calcestruzzo durabile a prestazione garantita, con classe di consistenza S4, con dimensione massima degli aggregati di 32 mm, in conformità alle norme tecniche vigenti. Fornito e messo in opera, compreso l'uso della pompa e del vibratore, nonché gli sfridi e gli oneri per i previsti controlli e quant'altro necessario per dare l'opera compiuta a perfetta regola d'arte. Sono esclusi le casseforme e i ferri di armatura. Per strutture in elevazione Classe di resistenza C28/35 Classe di esposizione XC1 - XC2 <b>euro (centotrentasei/11)</b>	mc	136,11
Nr. 10 E.03.010.030 .h	Calcestruzzo durabile a prestazione garantita, con classe di consistenza S4, con dimensione massima degli aggregati di 32 mm, in conformità alle norme tecniche vigenti. Fornito e messo in opera, compreso l'uso della pompa e del vibratore, nonché gli sfridi e gli oneri per i previsti controlli e quant'altro necessario per dare l'opera compiuta a perfetta regola d'arte. Sono esclusi le casseforme e i ferri di armatura. Per strutture in elevazione Classe di resistenza C32/40 Classe di esposizione XC4 <b>euro (centoquarantasei/59)</b>	mc	146,59
Nr. 11 E.03.030.010 .a	Casseforme di qualunque tipo rette o centinate per getti di conglomerati cementizi semplici o armati compreso armo, disarmante, disarmo, opere di puntellatura e sostegno fino ad un'altezza di 4 metri dal piano di appoggio, nonché la pulitura del materiale per il reimpiego; eseguite a regola d'arte e misurate secondo la superficie effettiva delle casseforme a contatto con il calcestruzzo. Strutture di fondazione <b>euro (ventiquattro/95)</b>	mq	24,95
Nr. 12	idem c.s. ...Strutture in elevazione		

Num.Ord. TARIFFA	DESCRIZIONE DELL'ARTICOLO	unità di misura	PREZZO UNITARIO
E.03.030.010 .b	<b>euro (trenta/17)</b>	mq	30,17
Nr. 13 E.03.040.010 .a	Acciaio per cemento armato B450C, conforme alle norme tecniche vigenti, tagliato a misura, sagomato e posto in opera, compresi gli sfridi, le legature, gli oneri per i previsti controlli e quant'altro necessario per dare l'opera compiuta a perfetta regola d'arte. Acciaio in barre <b>euro (uno/43)</b>	kg	1,43
Nr. 14 E.03.040.010 .b	Acciaio per cemento armato B450C, conforme alle norme tecniche vigenti, tagliato a misura, sagomato e posto in opera, compresi gli sfridi, le legature, gli oneri per i previsti controlli e quant'altro necessario per dare l'opera compiuta a perfetta regola d'arte. Acciaio in rete elettrosaldata <b>euro (uno/54)</b>	kg	1,54
Nr. 15 E.07.000.010 .a	Massetto sottile di sottofondo in preparazione del piano di posa della impermeabilizzazione, dello spessore di almeno 2 cm, tirata con regolo per la livellazione della superficie: Con malta fine di calce e pozzolana, su superfici orizzontali <b>euro (tredici/09)</b>	mq	13,09
Nr. 16 E.07.050.020 .a	Esecuzione drenaggio orizzontale con ghiaia o ciottoloni di cava locale, posta a secco con ausilio di mezzi meccanici e con spianamento a mano Spessore fino cm 10 <b>euro (quaranta/46)</b>	mc	40,46
Nr. 17 E.11.070.015 .a	Bocchettoni in gomma EPDM a flangia quadrata intaccata e codolo di altezza 200 mm, conico nella parte inferiore e cilindrico nella parte superiore, posto in opera su foro già predisposto: Diametro da 60+100 mm <b>euro (sette/62)</b>	cad	7,62
Nr. 18 E.11.070.020 .f	Pluviali e canne di ventilazione in lamiera dello spessore non inferiore a 8/10 mm o in PVC serie pesante di qualsiasi diametro, posti in opera a qualunque altezza; compresi oneri per pezzi speciali, saldature, collanti, giunzioni, sfridi, cravatte di ferro, opere murarie, tiro e calo dei materiali, verniciatura con minio di piombo o antiruggine delle lamiere, ponti di servizio fino a 4,0 m dal piano di appoggio, e ogni altro onere e magistero per dare il lavoro finito a perfetta regola d'arte In rame, diametro 80 mm <b>euro (trentasette/55)</b>	m	37,55
Nr. 19 E.11.070.030 .d	Canali di gronda, scossaline, converse e compluvi in lamiera comunque lavorati e sagomati, compresi gli oneri per la formazione di giunti e sovrapposizioni, le chiodature, le saldature, i pezzi speciali per raccordi, il taglio a misura, gli sfridi, il tiro e calo dei materiali, le staffe di ferro poste ad interesse non superiore a 1,00 ml, le legature con filo di ferro zincato, le opere murarie, la verniciatura con minio di piombo o antiruggine, i ponti di servizio fino a 4,0 m dal piano di appoggio, e ogni altro onere e magistero per dare il lavoro finito a perfetta regola d'arte. Misurato al metroquadrato di sviluppo: In acciaio zincato prevverniciato da 8/10 <b>euro (trenta/05)</b>	mq	30,05
Nr. 20 E.11.070.040 .b	Terminali di pluviali dell'altezza di 1,50 ml, compresi oneri per pezzi speciali, saldature, collanti, giunzioni, sfridi, staffe di ferro, opere murarie, tiro e calo dei materiali, verniciatura con minio di piombo o antiruggine delle lamiere, ponti di servizio fino a 4,0 m dal piano di appoggio, e ogni altro onere e magistero per dare il lavoro finito a perfetta regola d'arte Terminale di pluviali in tubi di ghisa curvi, diametro 80 mm <b>euro (ottantanove/38)</b>	cad	89,38
Nr. 21 E.12.015.015 .b	Manto impermeabile prefabbricato costituito da membrana bitume- polimero elastomerica con rivestimento superiore in ardesia, flessibilità a freddo -25 C applicata a fiamma su massetto di sottofondo, da pagarsi a parte, di superfici orizzontali o inclinate, previo trattamento con idoneo primer bituminoso, con sovrapposizione dei sormonti di 8 cm in senso longitudinale e di almeno 15 cm alle testate dei teli: Armata filo continuo elastoplastomeriche ardesiate naturale 4,0 kg/m <b>euro (dieci/55)</b>	mq	10,55
Nr. 22 E.14.010.010 .a	Soglie lisce, pedate, sottogradi di gradini rettangolari, stangoni o simili in lastre di pietra naturale o marmo dello spessore di 2 cm, con superficie a vista levigata e coste smussate; poste in opera con malta cementizia, compresi gli eventuali fori e le zanche o grappe di acciaio zincato per l'ancoraggio, le occorrenti opere murarie, la stuccatura, la stilatura e la suggellatura dei giunti con malta di cemento i tagli a misura, gli sfridi, il tiro in alto e il calo dei materiali, i ponti di servizio fino a 4 m dal piano di appoggio, la pulitura finale e ogni altro onere e magistero per dare il lavoro finito a perfetta regola d'arte Marmo bianco Carrara <b>euro (centoventidue/58)</b>	mq	122,58
Nr. 23 E.16.020.010 .a	Intonaco grezzo o rustico su pareti e soffitti anche a volta, interno ed esterno, costituito da un primo strato di rinzafo steso fra predisposte guide (comprese nel prezzo) e da un secondo strato della medesima malta tirato in piano a frattazzo rustico, steso con frattazzo e cazzuola, dello spessore complessivo non inferiore a 15 mm, compresi i ponti di servizio fino a 4 m dal piano di appoggio, il tiro e il calo dei materiali, e ogni altro onere e magistero per dare il lavoro finito a perfetta regola d'arte Con malta comune di calce e sabbia <b>euro (undici/77)</b>	mq	11,77
Nr. 24 E.19.010.040 .a	Profilati laminati a caldo o pressopiegati a freddo in acciaio per strutture secondarie quali arcarecci e membrature secondarie in genere, completi di piastre di attacco, compresi i tagli a misura, gli sfridi, le forature, le flange, la bullonatura o la saldatura dei profilati, il tiro e il calo dei materiali, i ponti di servizio fino a 4 m dal piano di appoggio, gli oneri relativi ai controlli per legge, e ogni altro onere e magistero per dare il lavoro finito a perfetta regola d'arte, a qualsiasi altezza o profondità. Sono esclusi i trattamenti protettivi e le verniciature che verranno pagati a parte Profilati in acciaio per strutture secondarie <b>euro (tre/39)</b>	kg	3,39
Nr. 25 E.19.040.030 .b	Zincatura a caldo di opere in ferro con trattamento a fuoco mediante immersione in vasche che contengono zinco fuso alla temperatura di circa 500 °C, previo decappaggio, lavaggio, ecc. Per strutture leggere <b>euro (uno/12)</b>	kg	1,12

COMMITTENTE:

Num.Ord. TARIFFA	DESCRIZIONE DELL'ARTICOLO	unità di misura	P R E Z Z O UNITARIO
Nr. 26 E.21.020.060 .a	Fornitura in opera di pittura a base di resine acrilsilossaniche in emulsione acquosa, pigmenti inorganici e cariche lamellari rispondente alla norma DIN 18558 da applicare in due mani con spessore di circa 200 micron in ragione di 0,250 litri per metroquadrato Pittura idrorepellente e traspirante ai silossani <b>euro (nove/71)</b>	mq	9,71
Nr. 27 E.22.020.010 .d	Pavimentazione in masselli di calcestruzzo autobloccanti, posta in opera con sottofondo in sabbia, il tutto su sottostante massetto di fondazione, da pagarsi a parte, inclusi costipamento meccanico e sigillatura con sabbia fine; compresi oneri per formazione di guide per riquadri, interruzioni intorno agli alberi e ai chiusini, formazione di pendenze, innaffiamento della superficie, eventuale sigillatura dei giunti con una colata di cemento liquido nelle connessioni, fino a completo riempimento, sfridi, tagli a misura, carico, trasporto e scarico a rifiuto, a qualsiasi distanza, del materiale inutilizzabile e ogni altro onere e magistero per dare il lavoro finito a perfetta regola d'arte Masselli standard colore vari, spessore 8 cm <b>euro (trentacinque/52)</b>	mq	35,52
Nr. 28 NP.01	Batteria di loculi cimiteriali prefabbricata in cav con classe di resistenza C28/35 e classe di esposizione XC2, per tumulazione frontale o laterale, di tipo chiuso, costruita in ottemperanza al DPR n. 285 del 10-09-90 e Circolare del Ministero della Sanità n. 24-06-93 per ciò che concerne il dimensionamento statico delle solette, l'impermeabilità ai liquidi e ai gas, il dimensionamento e la pendenza verso l'interno. Costruita in monoblocchi multipli a 2, 3, 4, 5 nicchie delle dimensioni di ingombro esterno cm 240x395 x85 cm, in modo che il montaggio risulti sempre verticale, nonostante la partenza in fondazione venga realizzata con un dislivello di 4,5 cm (solo tipologia a fornetto). Verificata anche alle azioni sismiche secondo il DM 14/1/2008, e relazioni di calcolo depositate presso il Consiglio Superiore dei Lavori Pubblici. La batteria è dotata di predisposizione per l'impianto elettrico per luci votive (solo tipologia fornetto), e a richiesta potrà essere munita di mensola in cav ad incastro. Da porsi in opera a secco l'una sull'altra, lasciando interspazi verticali per la realizzazione di setti portanti in cemento armato da gettare in opera. Gli elementi sono prodotti e controllati da azienda in possesso di Sistema di Qualità Aziendale UNI EN ISO 9001:2008 certificato da ICMQ. <b>euro (millecinquecento/00)</b>	cadauno	1'500,00
Nr. 29 NP.02	Realizzazione di impianto elettrico votivo e di illuminazione generale composto da: proiettore ad incasso a paletto per esterno lampada LED 6W per un totale di n° 4. Realizzazione di punto luce 24V completo di cavo di alimentazione, escluso di porta lampada e LED per un totale di 500 punti. Installazione di apparecchio di illuminazione a parete, lampada a LED 20W per un totale di n°10. Compreso nel prezzo: la fornitura e posa in opera di tubazione corrugata a doppia parete per un totale di 400 metri, 31 pozzetti ispezionabili, impianto di scarico, cavi in corda di rame, cavi tipo FG7OR, quadro elettrico e quanto altro occorre per dare l'opera a perfetta regola d'arte. <b>euro (trentaseimilatrecentosettanta/16)</b>	a corpo	36'370,16
Nr. 30 NP.03	Realizzazione di impianto idrico, installazioni fontanelle in ghisa. Compreso nel prezzo, lo scavo, la tubazione, il rinfianco con sabbia, il rinterro, l'installazione delle fontanelle e quanto altro occorre per dare l'opera a perfetta regola d'arte. <b>euro (duemilatrecentocinquanta/00)</b>	a corpo	2'350,00
Nr. 31 U.02.040.010 .h	Tubazione di polietilene ad alta densità (PEAD) per fognature e scarichi interrati non in pressione, conforme alla norma UNI EN 12666 di tipo SN2 (SDR 33), fornita e posta in opera. La tubazione dovrà essere prodotta da azienda in possesso della certificazione di sistema in conformità alla UNI EN ISO 9001/2008 e alla UNI ISO 14001-2004. Le barre devono riportare in marcatura sulla superficie esterna tutte le informazioni previste dalla norma di riferimento. Il collegamento fra gli elementi avverrà a mezzo saldatura di testa o ad elettrofusione. Compensati nel prezzo i pezzi speciali, ogni onere per la posa in opera con relative giunzioni, esclusi la formazione del letto di posa e del rinfianco con materiale idoneo DE 250 mm <b>euro (ventiuno/23)</b>	m	21,23
Nr. 32 U.02.040.010 .i	idem c.s. ...idoneo DE 280 mm <b>euro (venticinque/64)</b>	m	25,64
Nr. 33 U.04.010.010 .a	Rinfianco con sabbia o sabbietta, nell'adeguata granulometria esente da pietre e radici, di tubazioni, pozzi o pozzetti compreso gli oneri necessari per una corretta stabilizzazione del materiale con piastre vibranti e eventuali apporti di materiali. Misurato per il volume reso Rinfianco di tubazioni e pozzetti eseguito a macchina <b>euro (trentacinque/90)</b>	mc	35,90
Nr. 34 U.04.020.010 .c	Pozzetto di raccordo pedonale, non diaframmato, realizzato con elementi prefabbricati in cemento vibrato con impronte laterali per l'immissione di tubi, senza coperchio o griglia, posto in opera compresi ogni onere e magistero per l'allaccio a tenuta con le tubazioni, inclusi il letto con calcestruzzo cementizio, il rinfianco e il rinterro con la sola esclusione degli oneri per lo scavo Dimensioni 40x40x40 cm <b>euro (quarantasette/11)</b>	cad	47,11
Nr. 35 U.04.020.010 .e	idem c.s. ...Dimensioni 60x60x60 cm <b>euro (sessantatre/90)</b>	cad	63,90
Nr. 36 U.04.020.020 .d	Pozzetto di raccordo pedonale, sifonato, realizzato con elementi prefabbricati in cemento vibrato con impronte laterali per l'immissione di tubi, senza coperchio o griglia, posto in opera compresi ogni onere e magistero per l'allaccio a tenuta con le tubazioni, inclusi il letto con calcestruzzo cementizio, il rinfianco e il rinterro con la sola esclusione degli oneri per lo scavo Dimensioni 50x50x50 cm <b>euro (cinquantanove/85)</b>	cad	59,85
Nr. 37 U.04.020.040 .b	Coperchio per pozzetti di tipo leggero realizzato con elementi prefabbricati in cemento vibrato posto in opera compresi ogni onere e magistero Dimensioni 40x40 cm <b>euro (undici/04)</b>	cad	11,04
Nr. 38 U.04.020.040 .h	idem c.s. ...Chiusino 60x60 cm <b>euro (diciotto/39)</b>	cad	18,39

COMMITTENTE:

